


## Przekrój normalny

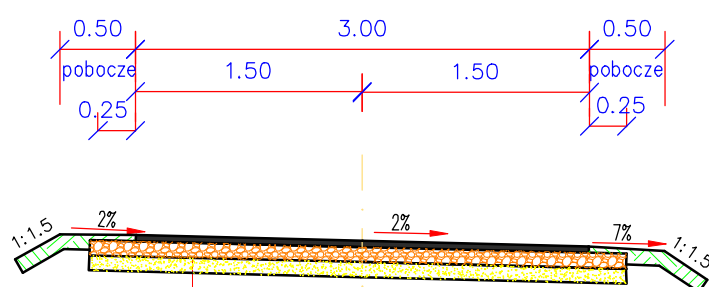

Nawierzchnia z betonu asfaltowego AC 11S 50/70 gr. 4cm

Podbudowa z kruszywa łamanego stabilizowanego mechanicznie 0-31,5 mm gr. 15 cm

Podbudowa z kruszywa naturalnego (żwir) stabilizowanego mechanicznie gr. 10 cm

Pobocza gruntowe

<b>Obiekt:</b> Przebudowa nawierzchni drogi gminnej w m. Masanów - Młynik etap III , gm. Sieroszewice				
<b>Rysunek:</b> Przekrój normalny				<b>NR 3</b>
	IMIĘ I NAZWISKO	NR UPRAW.	DATA	PODPIS
Projektował	Wiktor Piętka		2014	
Opracował	inż. Rafał Świątek		2014	
Opracował				
BRANŻA Drogowa	STADIUM bud./wyk.	ROK OPRACOWANIA 2014	NR UMOWY	SKALA 1:50