1:100/100

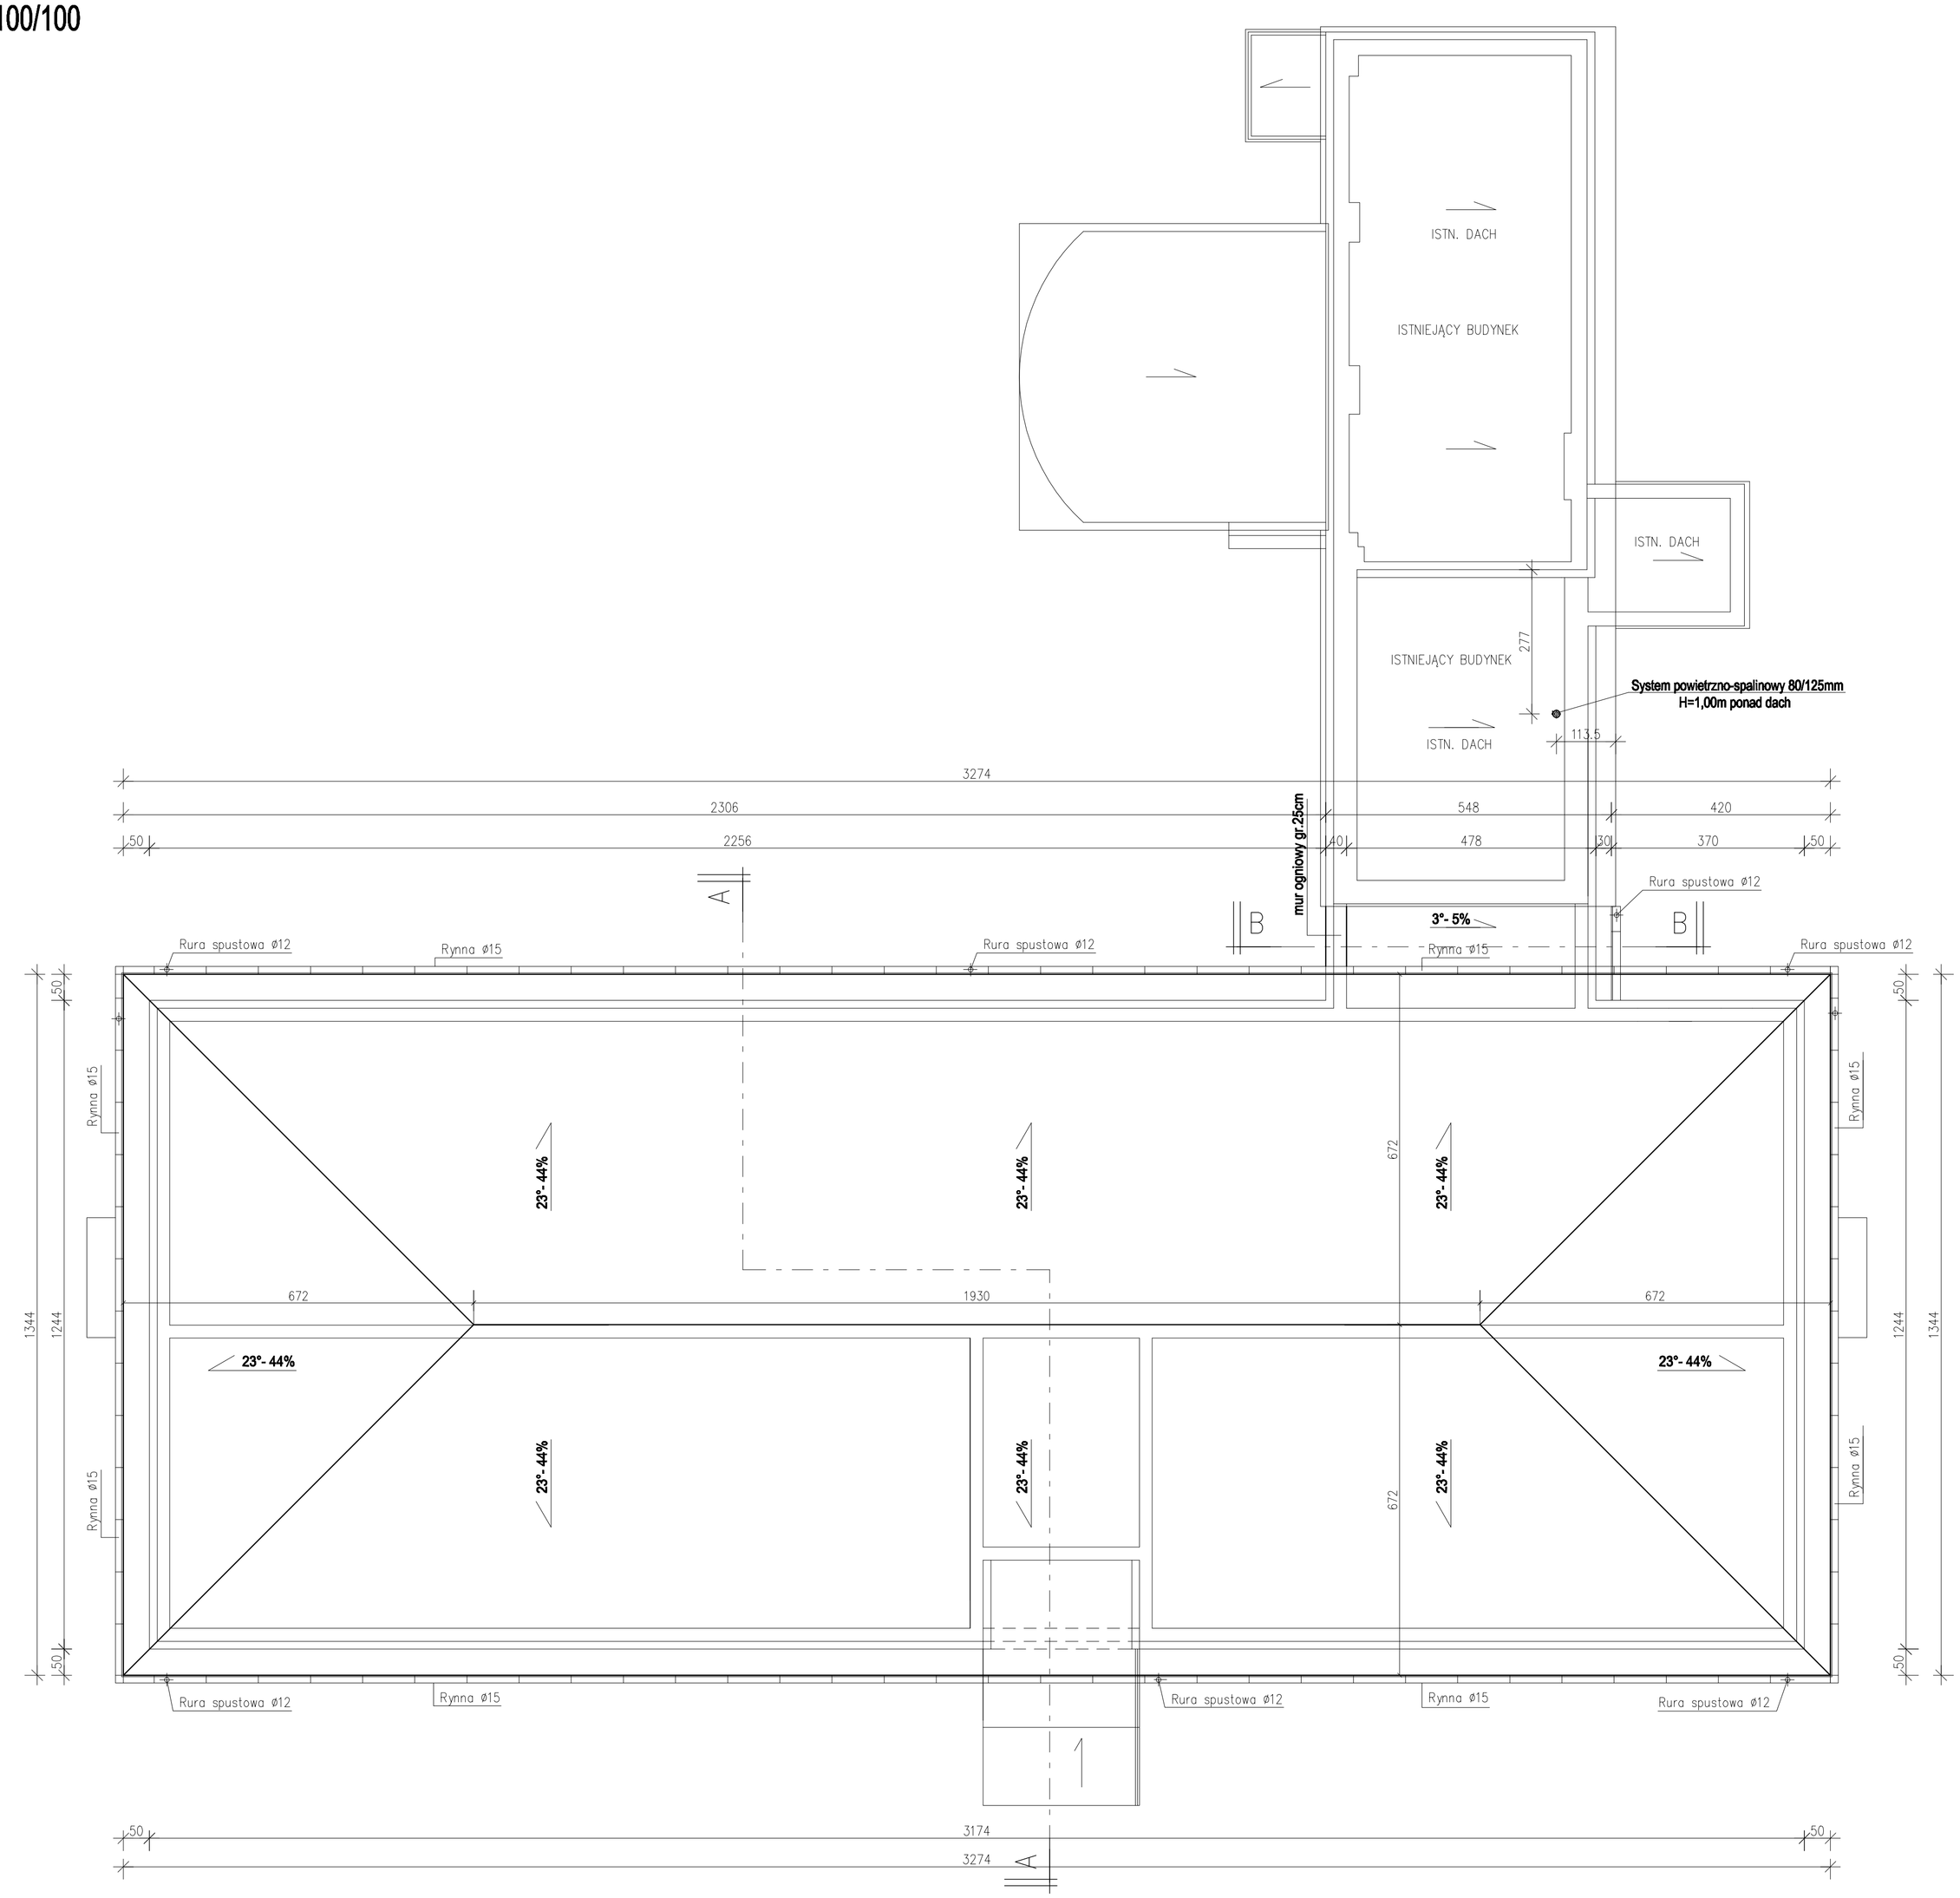


# BUDYNEK DZIENNEGO DOMU WSPARCIA

RZUT DACHU 1:100

| | | | |
|---|---|---|---|
| NR PROJEKTU<br>**13/2016** | OBIEKT<br>**BUDOWA BUDYNKU DZIENNEGO DOMU WSPARCIA** | | |
| ADRES BUDOWY | **63-405 Sieroszewice Latowice dz.nr 758/4, 758/6, 758/10, 757 obręb ew.: 0004; jednostka ewidencyjna:301707_2** | | |
| INWESTOR | **Gmina Sieroszewice ul. Ostrowska 65, 63-405 Sieroszewice** | | |
| TREŚĆ RYSUNKU | **RZUT DACHU** | | NR RYS. **4** |
| BRANŻA BUDOWLANA | STADIUM PROJEKT BUDOWLANY | SKALA **1:100** | DATA PAŹDZIERNIK 2016 |
| **PROJEKTANT ARCHITEKTURY** Upr.bud. do projektowania bez ograniczeń w specjalności architektonicznej | mgr inż. arch. Wiesław MOTYL Nr upr.UAN 7342-66/91 | | PODPIS |
| **SPRAWDZAJĄCY ARCHITEKTURĘ** Upr.bud. do projektowania bez ograniczeń w specjalności architektonicznej | mgr inż. arch. Włodzimierz CYBULKA Nr upr. 10/03/DOIA | | PODPIS |
| **KIEROWNIK PRACOWNI** Upr.bud. do projektowania z ograniczeniami w specjal. konstrukcyjno-budowlanej i architektonicznej | Janusz MICHALSKI Nr upr. BN 10.9/63/79 | | PODPIS |
| **ASYSTENT PROJEKTANTA** | mgr inż. Sylwia KURZAWA | | PODPIS |

"R U D E X"
ZAKŁAD USŁUG PROJEKTOWYCH
JANUSZ MICHALSKI
63-400 OSTRÓW WIELKOPOLSKI
ul. CZARNIECKIEGO 63 Telfax: 062 735 71 09
adres email: budex.ostrow@op.pl

PRAWA AUTORSKIE ZASTRZEŻONE USTAWA Z DN. 4 LUTY 1994r.