


1:100/100

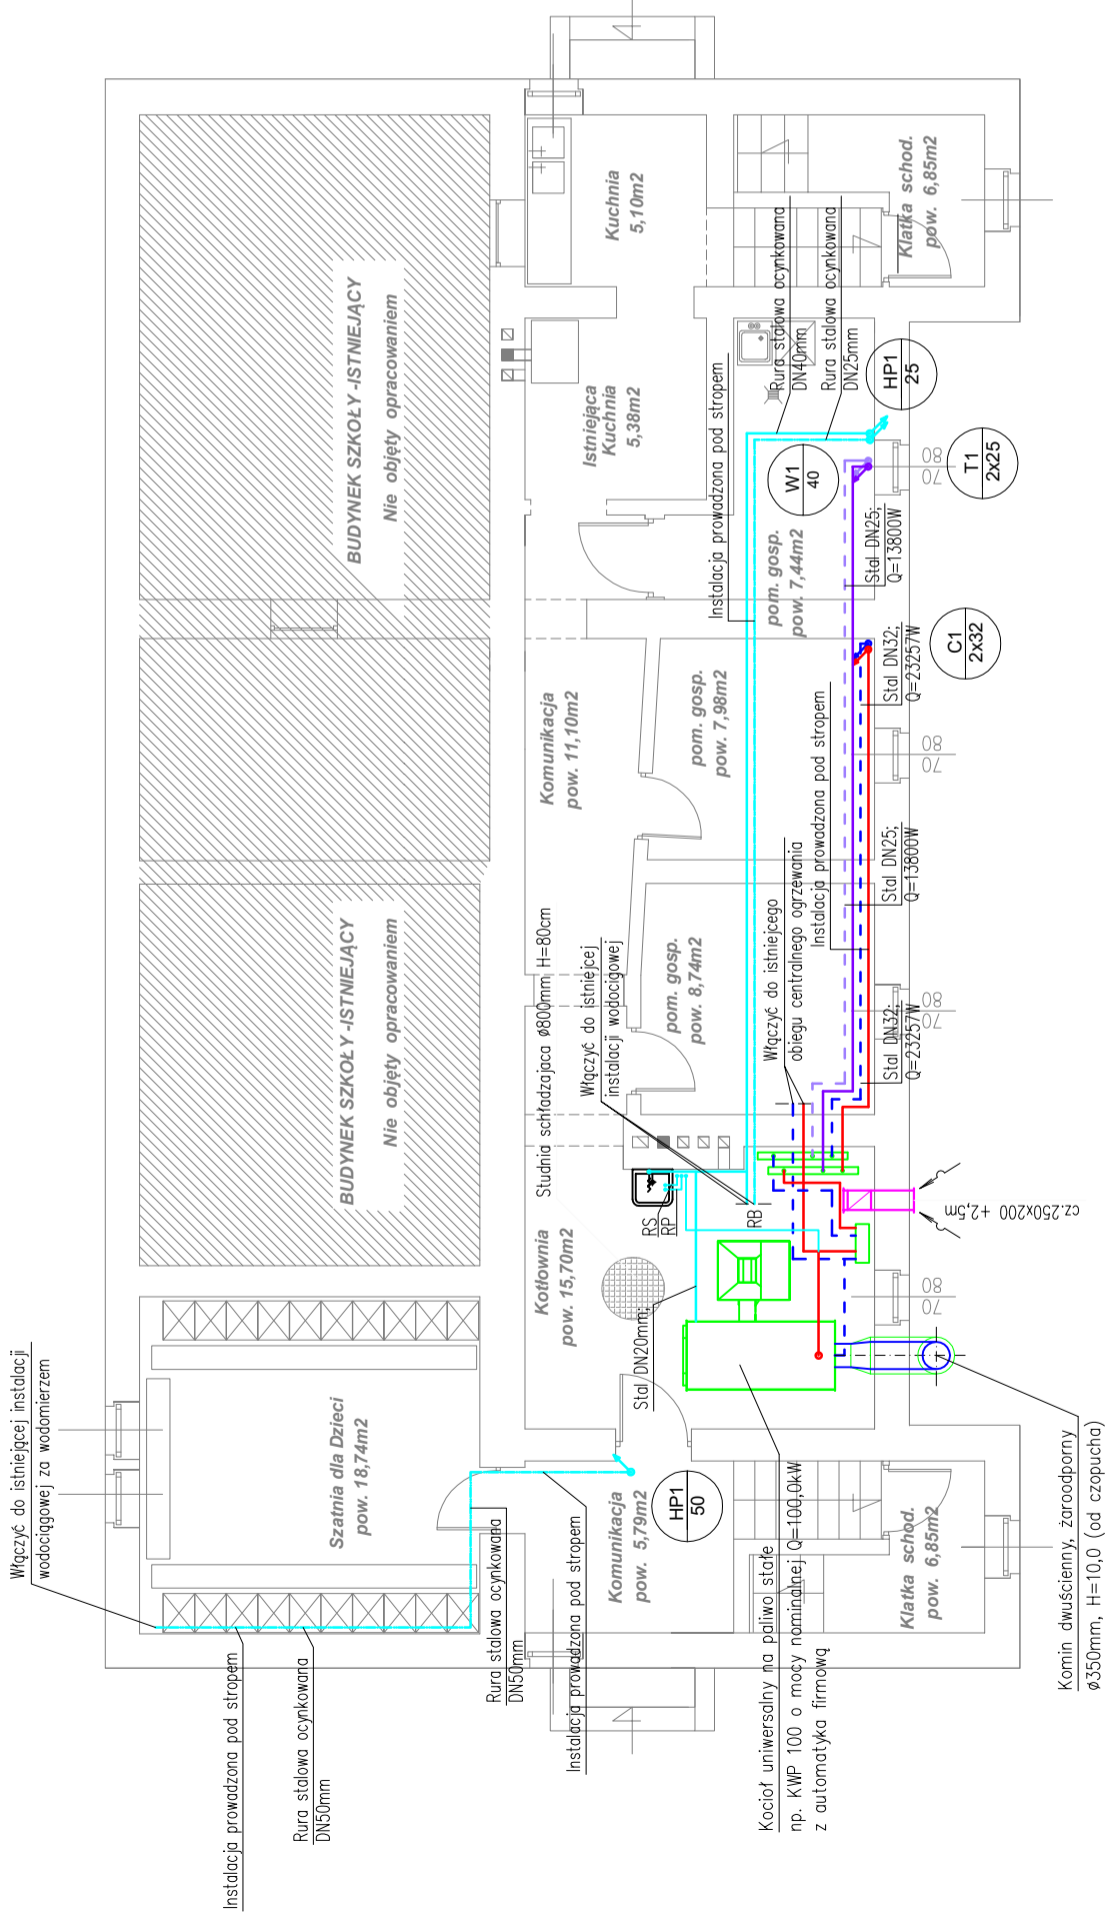

DOBUDOWA I ROZBUDOWA
SZKOŁY PODSTAWOWEJ
INSTALACJE WEWNĘTRZNE
SKALA: 1:100

OZNACZENIA	
	woda zimna
	instalacja hydrantowa
	instalacja zasilająca nagrzewnice wentylacyjne
	instalacja c.o.
	numer pionu / średnica pionu W1 63.63.32
	numer pionu / średnica pionu C1 2x40
	numer pionu / średnica pionu HP1 65
	pion wody prowadzony w górę
	pion wody prowadzony w dół
	średnica rur 16,16,16
	hydrant H25 wnękowy z węzłem połączeniowym 30m
	tuleja ochronna
	pion instalacji c.o. w górę
	pion instalacji c.o. w dół

Uwaga:
Niniejsza dokumentacja jest Projektem Budowlanym. Służy tylko do celów określonych w Prawie Budowlanym (Dz. U. z 2017 r. poz. 1332) dla tej fazy projektowania. Szczegółowość opracowania jest zgodna z wymogami Rozporządzenia Ministra Infrastruktury z dnia 7 października 2015 r. w sprawie szczegółowego zakresu i formy projektu budowlanego (Dz. U. z 2015 r.). Do realizacji projektowanych instalacji służyć będą Projekty Wykonawcze. Wykonanie zaprojektowanej instalacji należy nabywać koordynować z pozostałymi branżami i instalacjami. Dokładny domiar instalacji wykonac na budowie, na etapie wykonawstwa. Część opisowa stanowi integralną część niniejszego projektu. Niniejsza dokumentacja chroniona prawami autorskimi.
ROZWIĄZANIA ZAWARTE W NINIEJSZYM OPRAWIANIU STANOWIĄ WYŁĄCZNĄ WŁASNOŚĆ ECOERGO USŁUGI TECHNICZNE W BUDOWNICTWIE SZYMON KANTCZAK I MOGĄ BYĆ STOSOWANE, POWIELANE I UDOSTĘPNIANE OSOBOM TRZECIM WYŁĄCZNIE NA PODSTAWIE PISEMNEGO ZEZWOLENIA Z ZASTOSOWANIEM WSZELKICH SKUTKÓW PRAWNYCH.

NR PROJEKTU	46/2017	
ADRES BUDOWY	DOBUDOWA I ROZBUDOWA SZKOŁY PODSTAWOWEJ	
INWESTOR	63-405 Sieroszewice, Zamości; dz. nr 352; obręb: 0015 Zamość	
TREŚĆ RYSUNKU	Gmina Sieroszewice 63-405 Sieroszewice, ul. Ostrowska 65	
BRANŻA	SANITARNIA	SKALA 1:100
PROJEKTANT BRANŻY SANITARNEJ	mgr inż. Daria GRZEŚIAK	
Wpł.: Bud. do projektowania bez ograniczeń w specjalnym celu przedmiotowe instalacji i urządzeń elektrycznych, wentylacyjnych, gazowych, wodociągowych i kanalizacyjnych.	Nr upr. 124/DOŚ/12	
SPRAWDZAJĄCY BRANŻY SANITARNEJ	mgr inż. Jarosław SZYM CZAK	
Uł.: Bud. do projektowania bez ograniczeń w specjalnym celu przedmiotowe instalacji i urządzeń elektrycznych, wentylacyjnych, gazowych, wodociągowych i kanalizacyjnych.	Nr upr. UAN 8.386/44/98, UAN 8.386/45/98	
		NR RYS. IS2
		Data: SERPIEŃ 2017
		RODPS

ECOERGO
USŁUGI TECHNICZNE W BUDOWNICTWIE
SZYMON KANTCZAK
ul. Wesoła 163, 36-050 Boleśno
adres email: szk_projekty@poczta.onet.pl

PRAWA AUTORSKIE ZASTRZEŻONE. USTAWA Z DN. 4 LUTY 1994Z.