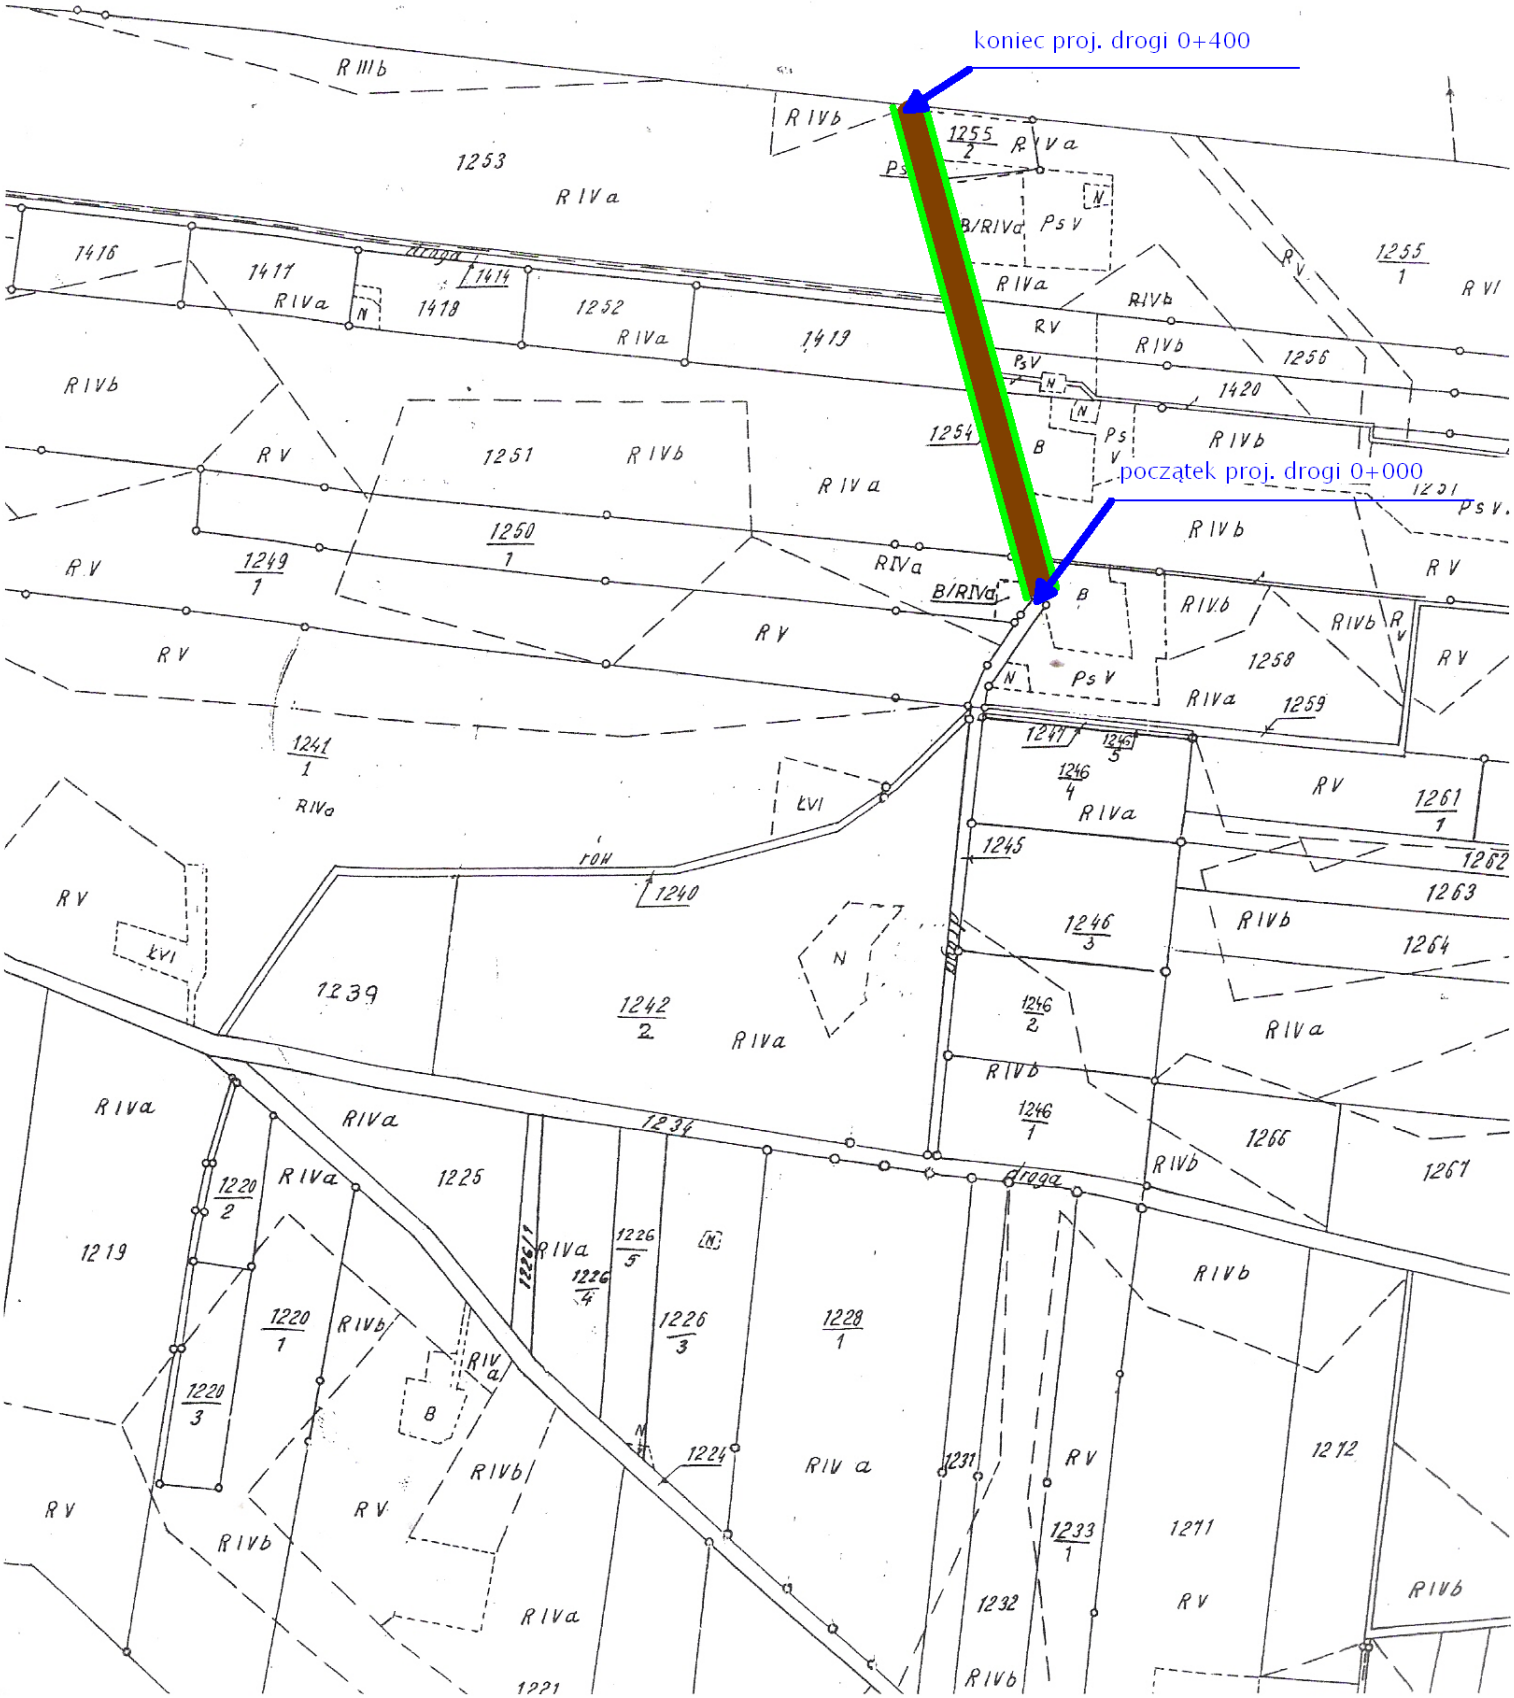
koniec proj. drogi 0+400
początek proj. drogi 0+000
droga
RIIIb
RIVb
RIVa
RV
RVI
1253
1255/2
1255/1
1416
1417
1414
1418
1252
1419
1256
1420
1254
1251
1250/1
1249/1
1241/1
1240
1239
1242/2
1246/3
1246/2
1246/1
1245
1247
1246/5
1246/4
1258
1259
1261/1
1262
1263
1264
1266
1267
1234
1220/2
1220/1
1220/3
1219
1225
1226/1
1226/5
1226/4
1226/3
1228/1
1224
1231
1233/1
1232
1271
1272
1221
B/RIVa
PsV
N
B
ŁVI
ROH