


LEGENDA:

- RS RURA SPUSZCZOWA
- WD WPUST DACHOWY
- WENT. KANAŁ WENTYLACYJNY
- OD. KAN. OCPOMIETRZENIE KANALIZACJI
- K.M. KOMINEK WYCIĄGU KUCHNIEGO

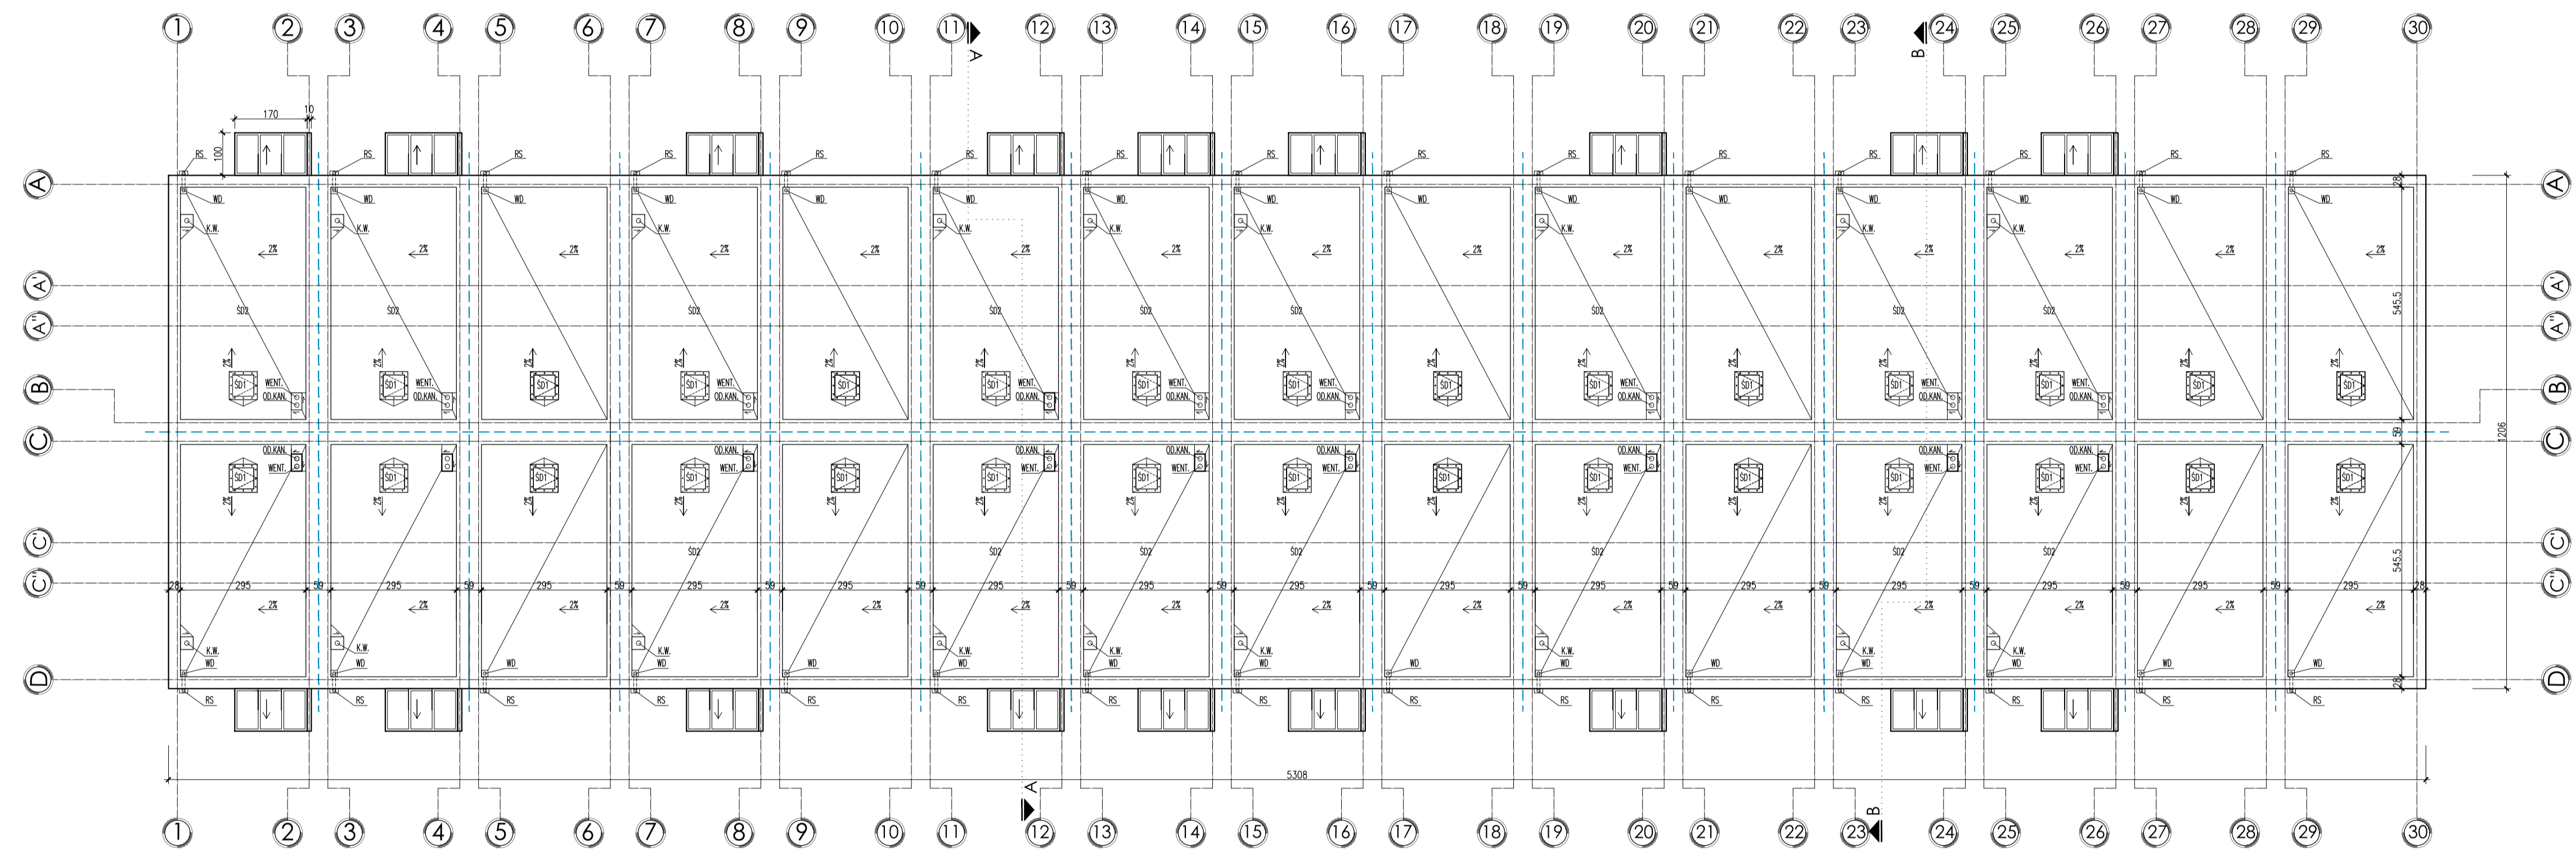

Nazwa: BUDOWA BUDYNKU WIELORODZINNEGO-SOCJALNEGO  
 Adres: Sieroszewice, dz. nr: 249/2  
 obręb: 0011 - Sieroszewice, ewidencyjna: 301707\_2  
 Inwestor: GMINA SIEROSZEWICE  
 ul. Ochłowska 65  
 63-405 Sieroszewice

Zbiornik projektanta: DOMAR Budownictwo Architektura Sp.z o.o. Sp.k.  
 ul. Dąbrowska 52, 63-400 Sieroszewice  
 T: +48 42 751 33 30 F: +48 42 751 14 94  
 architekci@domar.pl  
 www.domar.pl

Imię i nazwisko: \_\_\_\_\_ numer uprawnień: \_\_\_\_\_ specjność: \_\_\_\_\_ podpis / data: \_\_\_\_\_  
 Projektant architektury: mgr inż. arch. Michał Rasiński 44/WPOK/2012 architekt. \_\_\_\_\_  
 Sprawdzający architektury: mgr inż. arch. Rafał Wójcicki 85/WPOK/08/2011 architekt. \_\_\_\_\_  
 Opracowanie: mgr inż. arch. Agnieszka Kosmala - -

Branża: A R C H I T E K T U R A Etap: P R O J E K T B U D O W L A N Y

Nazwa rysunku: RZUT DACHU

data rysunku	format	data	skala	numer rysunku	numer strony
-	-	WRZEŚNI 2019	1:100	A2	-

Uwaga: ZASTRZEŻA SIĘ WSZELKIE PRAWA WYNIKAJĄCE Z LISTAWY O PRAWIE AUTORSKIM, NIEJĄCYM TYTUŁEM, NIE MOŻE BYĆ W CAŁOŚCI LUB W CZĘŚCI PRZEKAZYWANY, UZUPELNIANY LUB COŚWIADKOWY KOPICJONER, BEZ PISEMNEJ ZGODY AUTORA.