


KOL. K-4

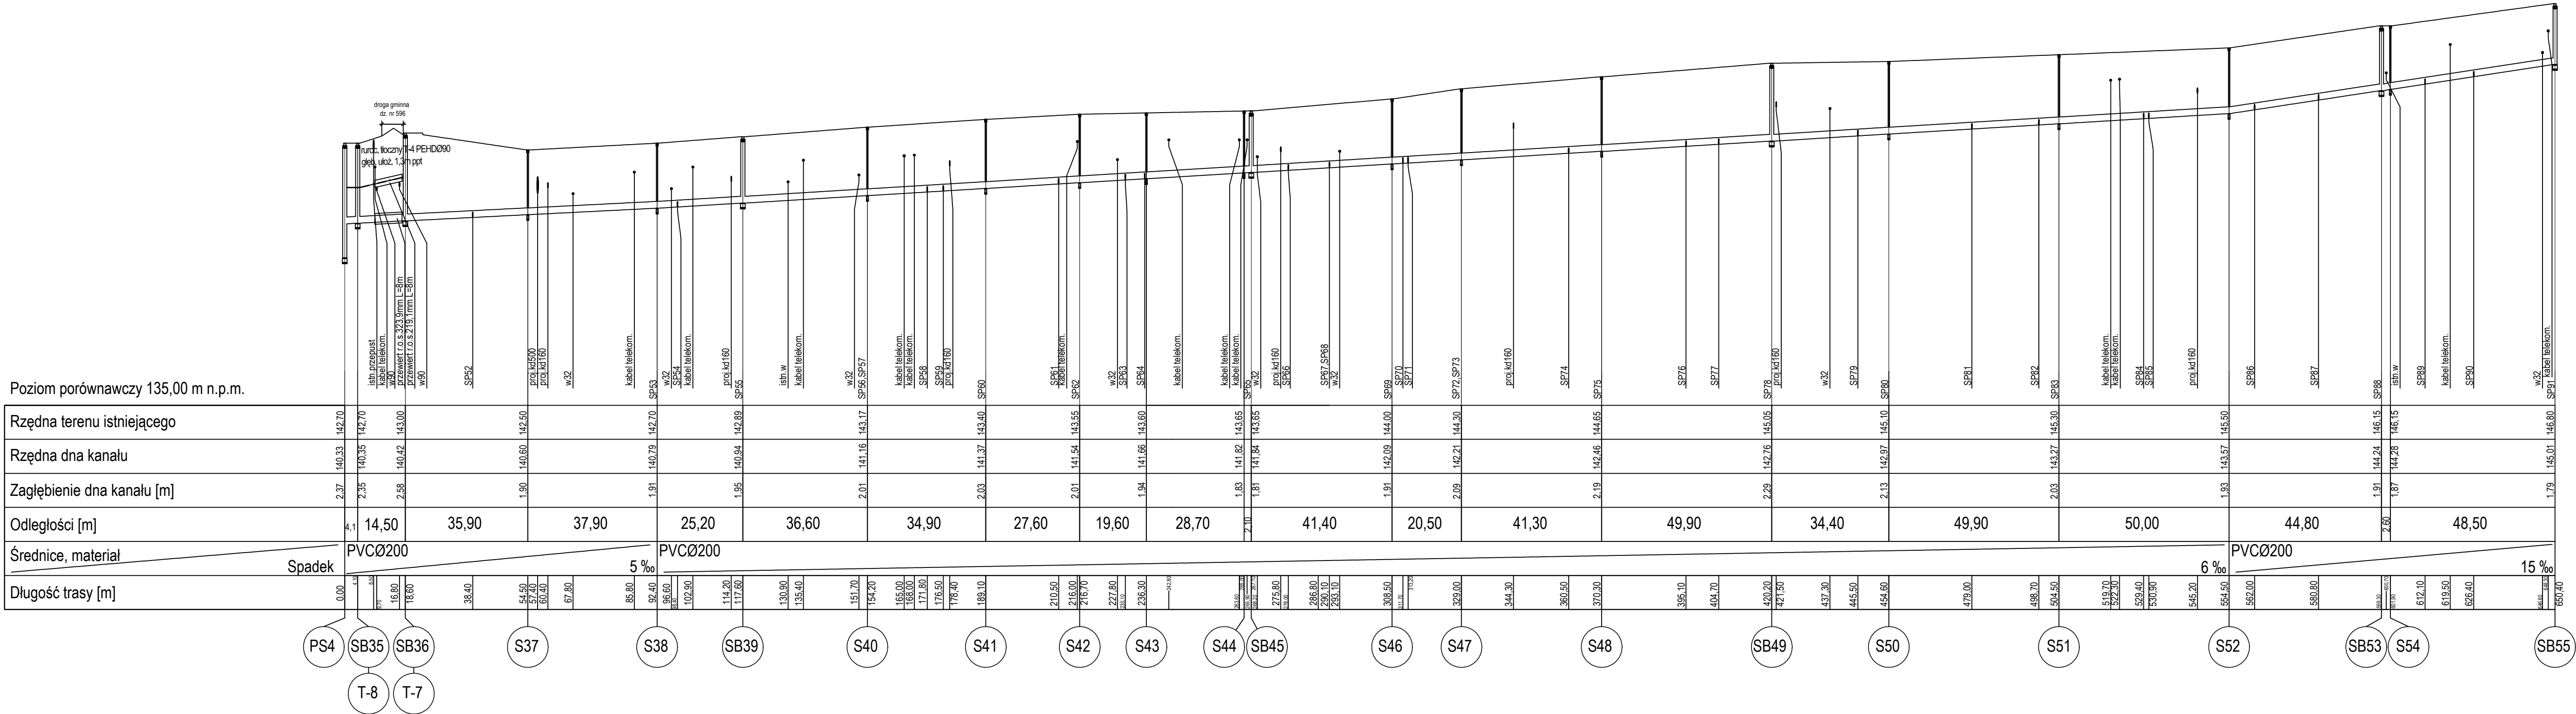

Investor:

Gmina Sieroszewice
ul. Ostrowska 65
63-405 Sieroszewice

Zakład Projektowo-Usługowy Inżynierii Środowiska
"PRIMEKO"

62-800 Kalisz, ul. Łódzka 210
tel/fax 62 767 02 63
www.primeko.com.pl e-mail: primeko@o2.pl

Stadium

PB-W

Skala

1:100/1000

Data oprac.

Marzec 2016r.

Opis

Budowa kanalizacji sanitarnej
w m. Łatowice - etap I, gm. Sieroszewice

Adres

Łatowice, gm. Sieroszewice

Nazwa rysunku

Profil podłożny K-4

Projektant
spec. sanit.
Sprawdzający
spec. sanit.
Opracował

inż. Jarosław Grzelak 7151-7152/37/PW/2002
mgr inż. Monika Żurawska WKP/0273/PWOS/06
mgr inż. Kamil Waszak
mgr inż. Łukasz Cholewa

Rys. nr.

2.4