


Łączy rys. nr 19

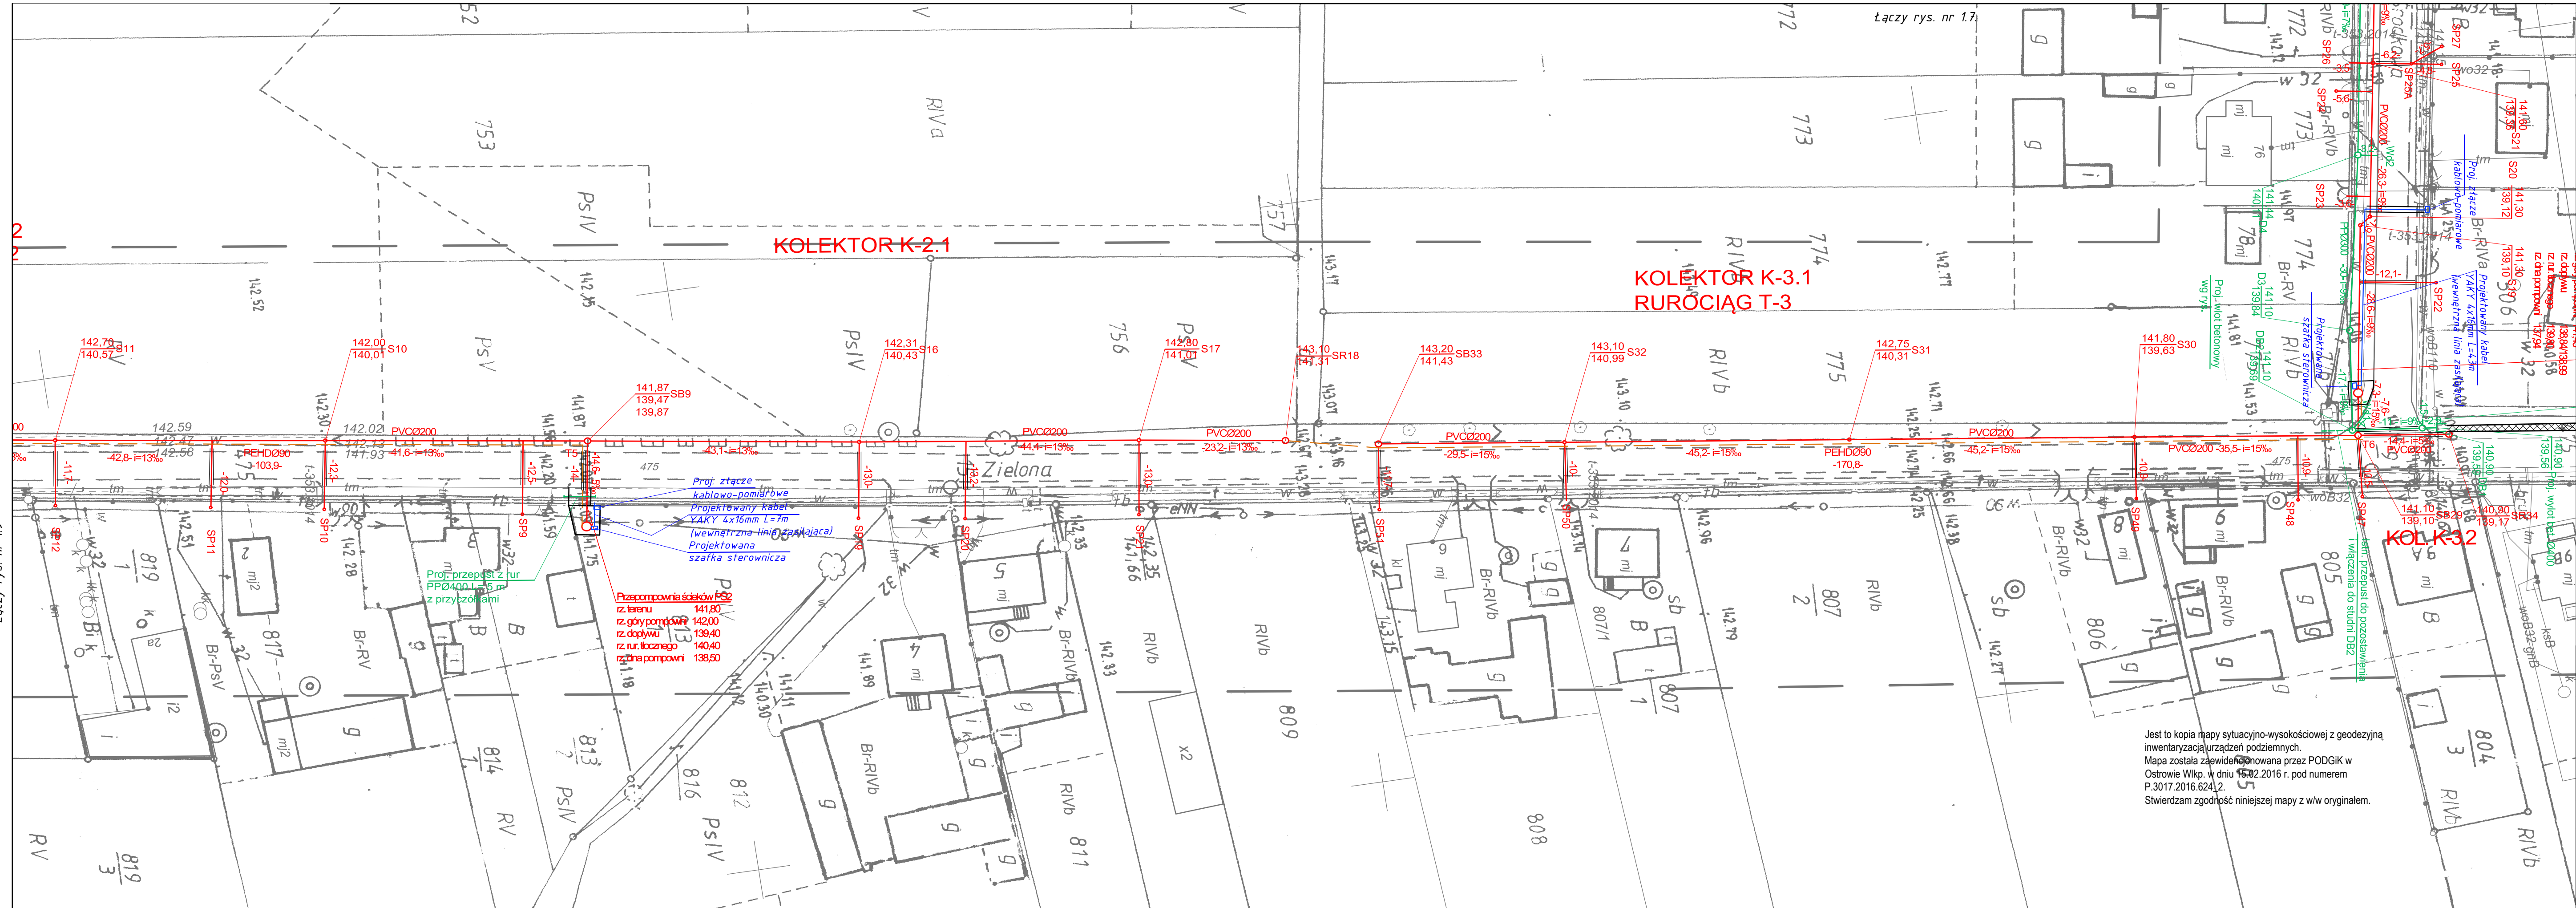

Jest to kopia mapy sytuacyjno-wysokościowej z geodezyjną inwentaryzacją urządzeń podziemnych.  
Mapa została zaawidencjonowana przez PODGIK w Ostrowie Wlkp. w dniu 15.02.2016 r. pod numerem P.3017.2016.624.2.  
Stwierdzam zgodność niniejszej mapy z w/w oryginałem.

- Legenda**
- proj. kanalizacja sanitarna grawitacyjna
  - proj. kanalizacja sanitarna tłoczna
  - proj. przewiert
  - wewnętrzna linia zasilająca
  - proj. przepompownie ścieków w umocnienie terenu kostką brukową

Inwestor: Gmina Sieroszewice ul. Ostrowska 65 63-405 Sieroszewice		
Zakład Projektowo-Ustugowy Inżynierii Środowiska "PRIMEKO" 62-800 Kalisz, ul. Łódzka 210 tel/fax 62 767 02 63 www.primeko.com.pl e-mail: primeko@o2.pl		
Stadium PB-W		Skala 1:500 przeskalowano mechanicznie ze skali 1:1000 Data oprac. Marzec 2016 r.
Objekt Budowa kanalizacji sanitarnej w m. Łatowice – etap I, gm. Sieroszewice		
Adres Łatowice, gm. Sieroszewice		Rys. nr. 1.5.
Nazwa rysunku Plan sieci		
Projektant spec. sanit. mgr inż. Jarostaw Grzelak Sprawdzający spec. sanit. mgr inż. Monika Żurawska Opracował mgr inż. Kamil Waszak mgr inż. Łukasz Cholewa		