


# ELEWACJE 1:100

## SALA GIMNASTYCZNA Z ZAPLECZEM

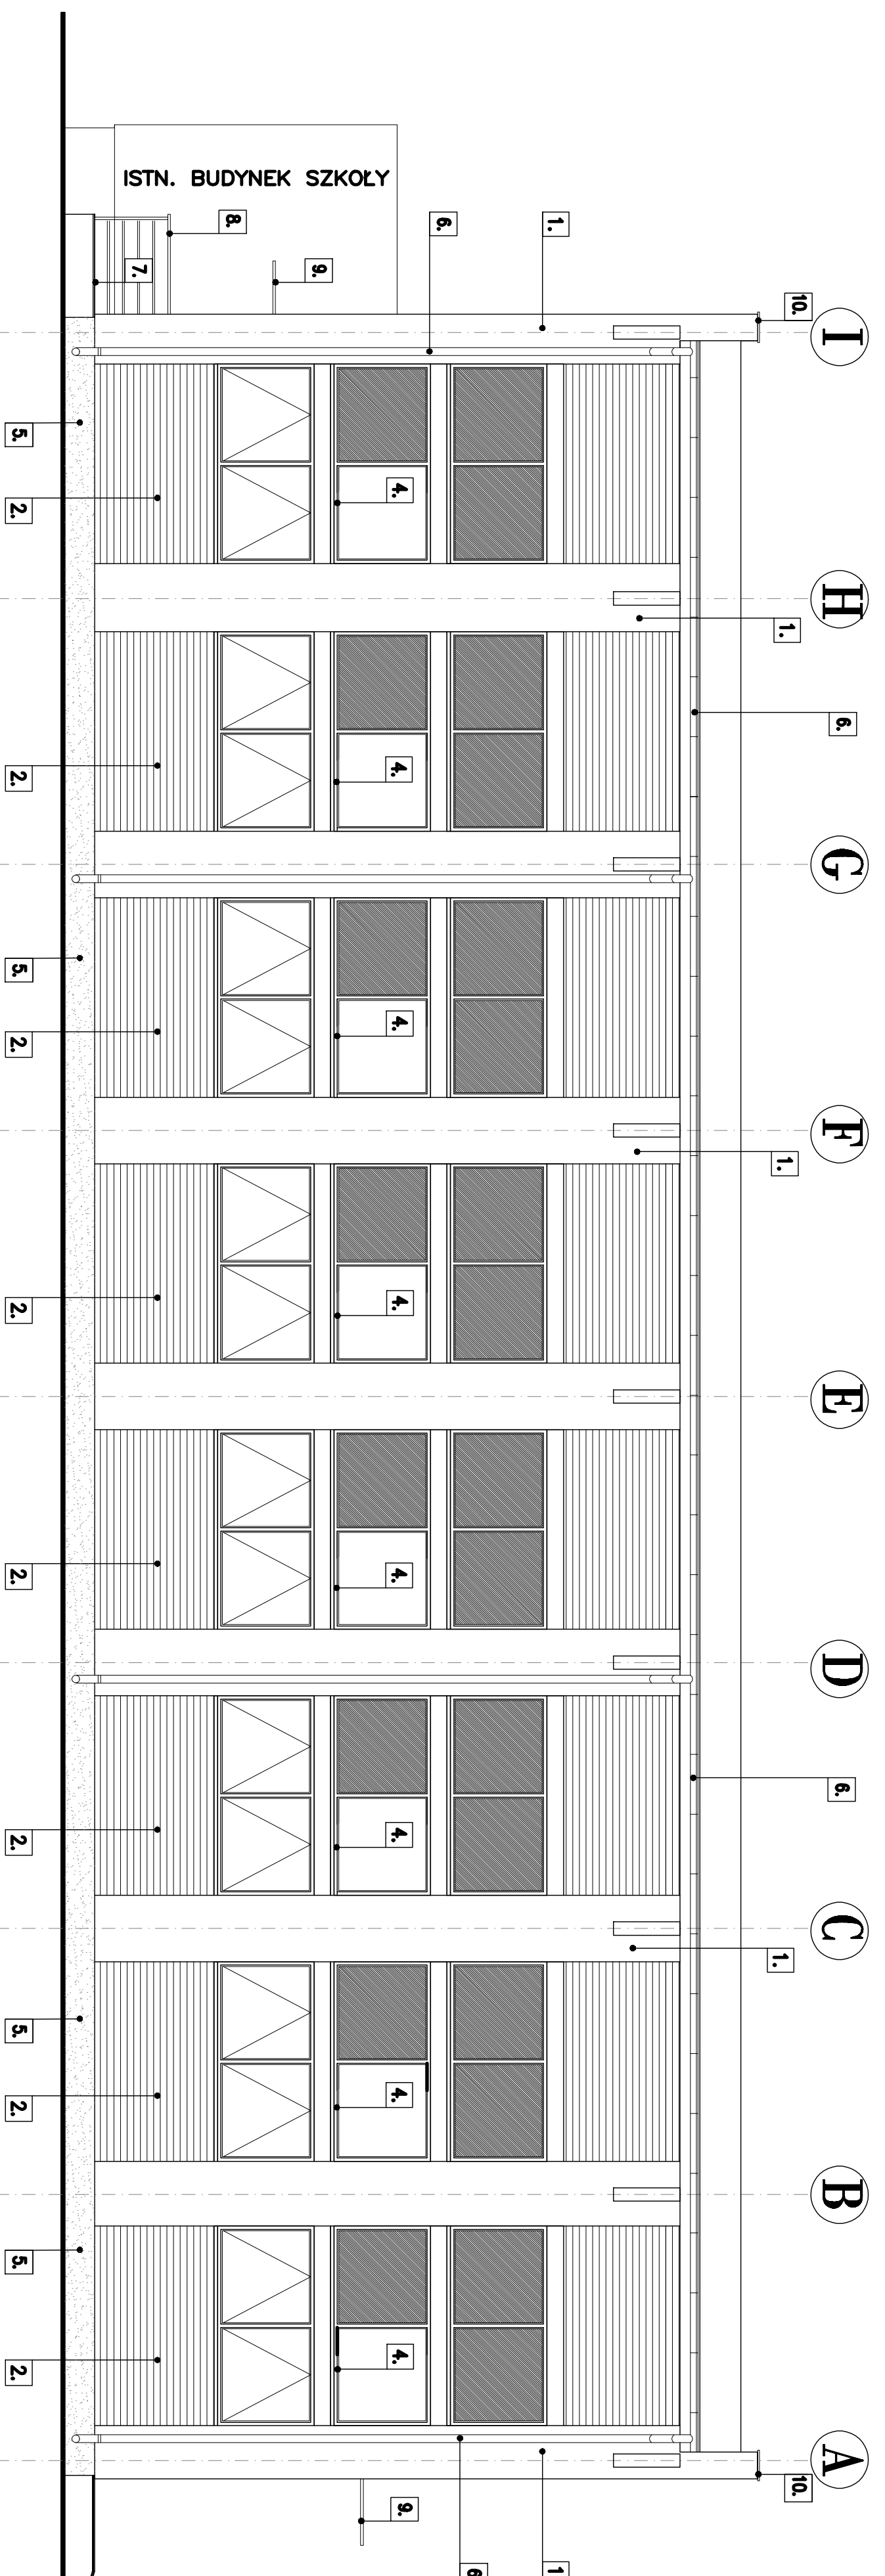


ELEWACJA WSCHODNIA

### KOLORYSTYKA ELEWACJI:


1.	TYNK np. CAPAROL Polizzo 175
2.	ELEWACJA BIAŁA TRAPEZOWA 18 POWŁOKA POKRYWKA POLIESTER POKRYWKI GRATTI RAL 7024
3.	TYNK np. CAPAROL Cameo 165
4.	STOLARKA + ROLETY W KOLORZE RAL 7040 (szary)
5.	COKŁ – MOZAIKA "CEKOL" W KOLORZE M-40 D
6.	RNNY I RURY SPUSZTOWE, OBRÓBKI BLACHARSKIE W KOLORZE RAL 7024 (grafitowy) np. Morley
7.	PŁYTKI CERAMICZNE MROZOODPORNE, ANTYPOŚLIZGOWE W KOLORZE SZARYM
8.	BALUSTRADY Z CHROMONIKELINY
9.	DASZEK Z POLIWĘGLANU wg. wyłycznych Producenta
10.	OPERZENIE Z BLACHY POWLEKANEJ OROBMM W KOLORZE RAL 7024 (grafitowy)

WĘGARSKI PIONOWE I POZIOME MALOWANE W KOLORZE ELEWACJI

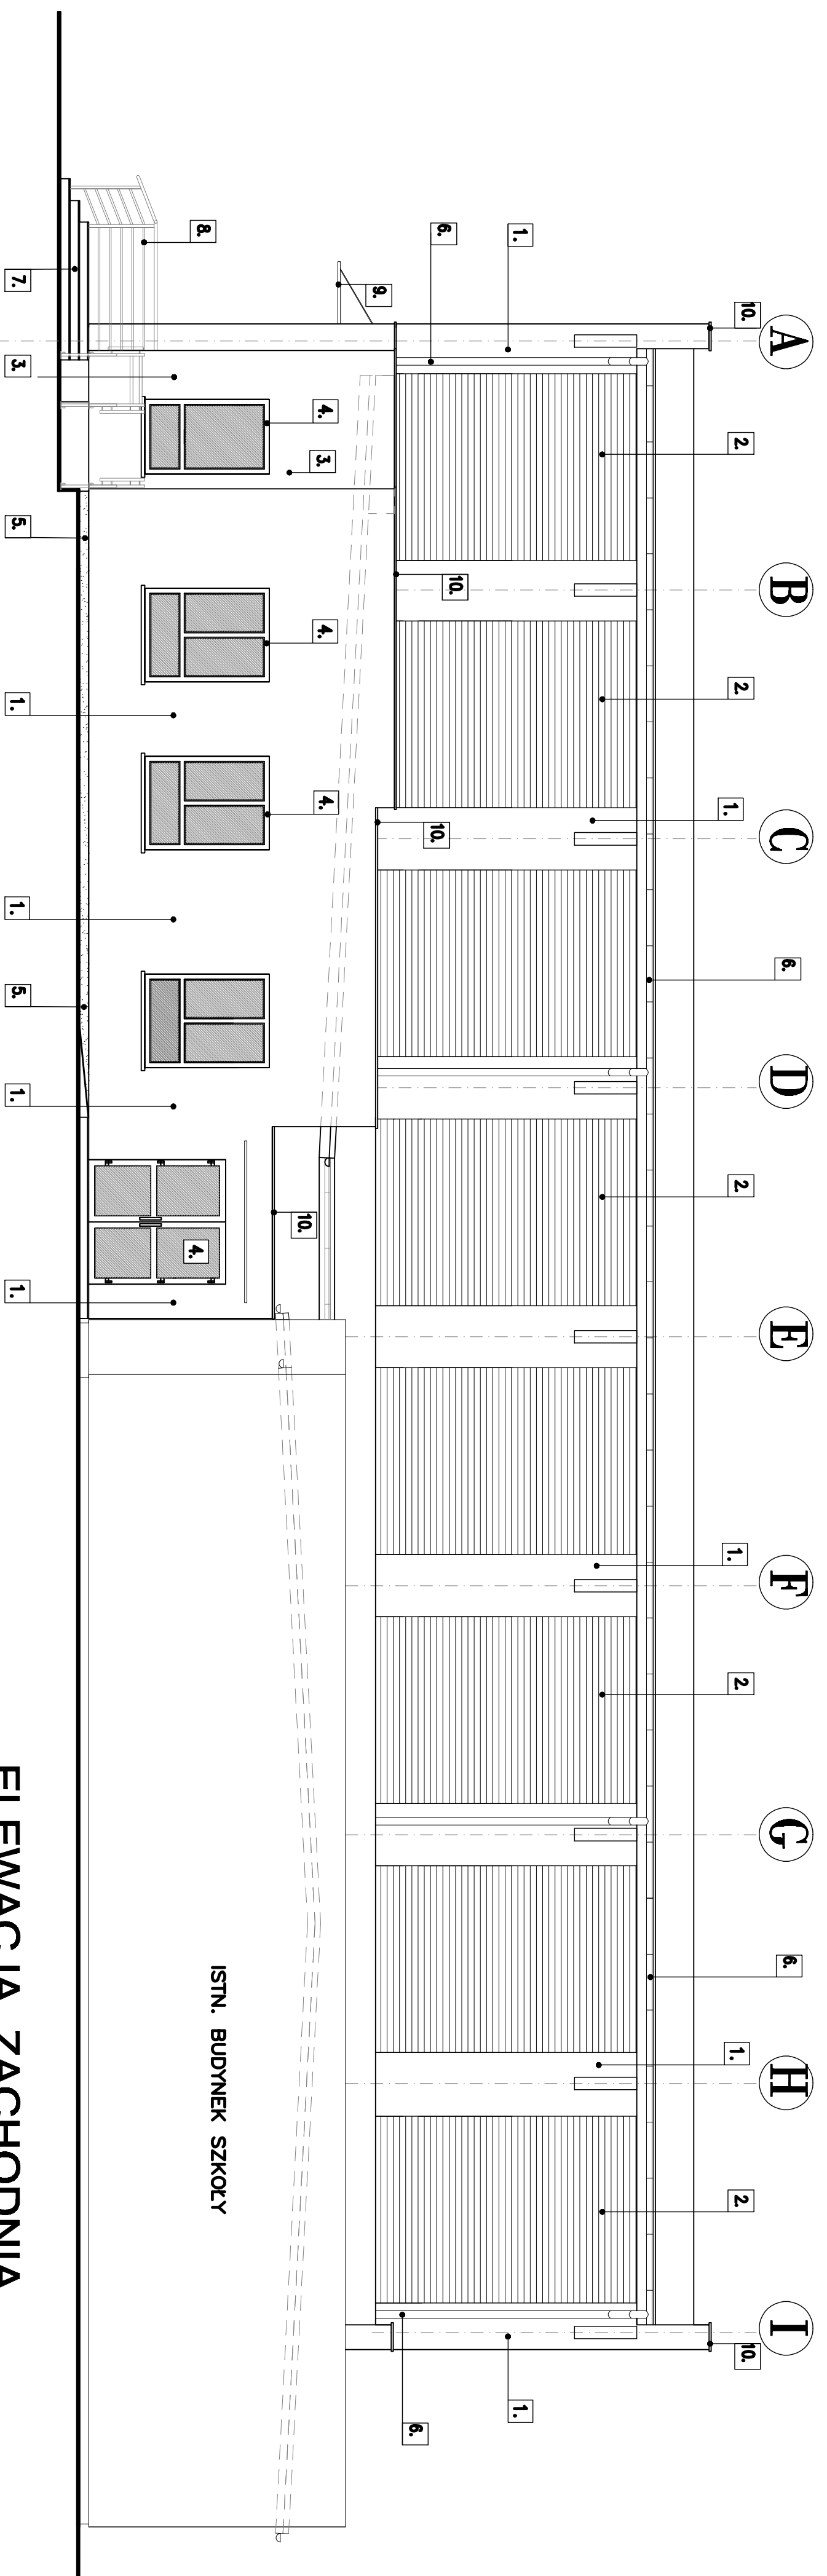

ELEWACJA ZACHODNIA


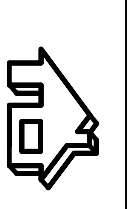

