
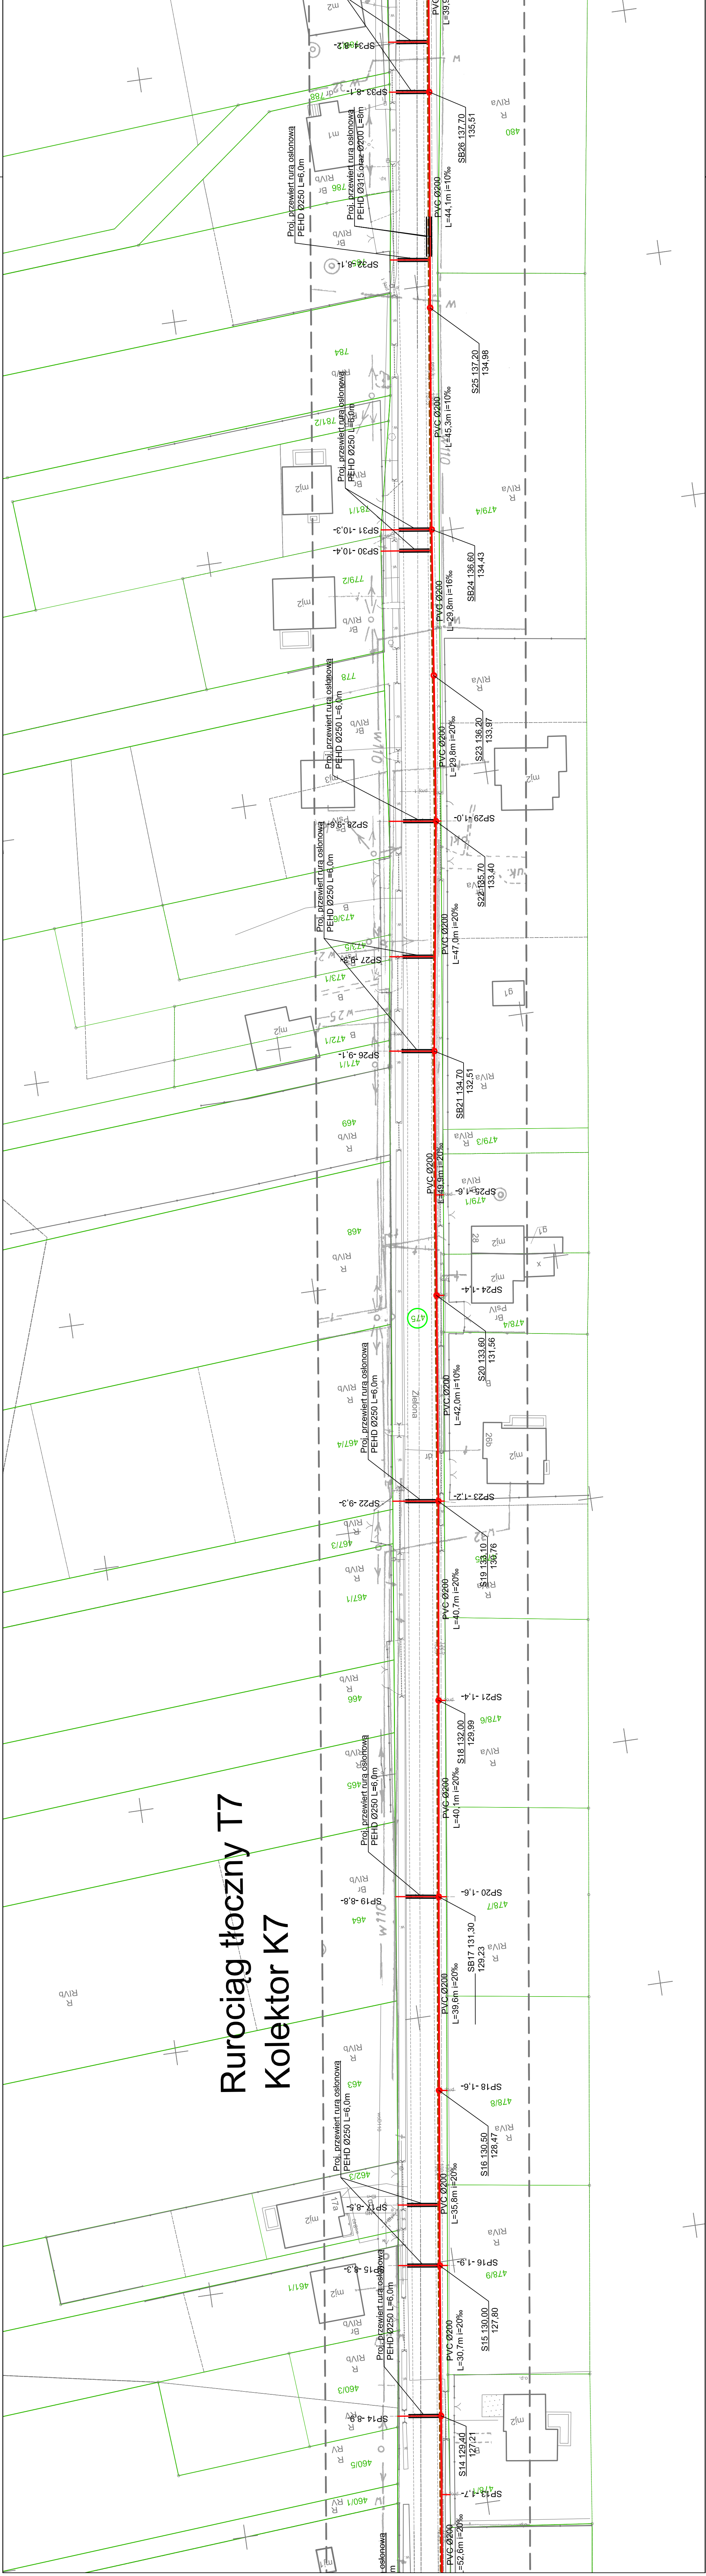


- Legenda
- Proj. kanalizacja sanitarna grawitacyjna
 - Proj. kanalizacja sanitarna tłoczna
 - Proj. studzienka kanalizacji sanitarnej grawitacyjnej
 - Proj. węzeł kanalizacji sanitarnej tłocznej

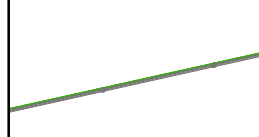

Rurociąg tłoczny T7 Kolektor K7

Nazwa zamierzenia budowlanego	
Budowa kanalizacji sanitarnej w miejscowości Latowice etap IV	
Investor	Gmina Sieroszewice ul. Ostrowska 65 63-405 Sieroszewice
Adres	ul. Zielona, Latowice gmina Sieroszewice
Jednostka projektowa	
Zakład Projektowo-Usługowy Inżynierii Środowiska PRIMEKO ul. Łódzka 210, 62-800 Kalisz tel: 62 767 02 63 email: primeko@o2.pl	
Skala	1:500
Tytuł rysunku	
Plan sieci kanalizacji sanitarnej Kolektor K7 Rurociąg tłoczny T7	
Data	Kwiecień 2022
Projektował	Podpisz
inż. Jarosław Grzelek	inż. in. Włodzisław Wozniak
Opracował	Podpisz
mgr inż. Filip Grzelek	Podpisz
Sprawdził	Podpisz
mgr inż. Monika Żurawska	mgr inż. Włodzisław Wozniak
Kod	Faza
2021/013	2021/013
PT	IS
R002	R002