RZUT DACHU 1:100
SALA GIMNASTYCZNA Z ZAPLECZEM

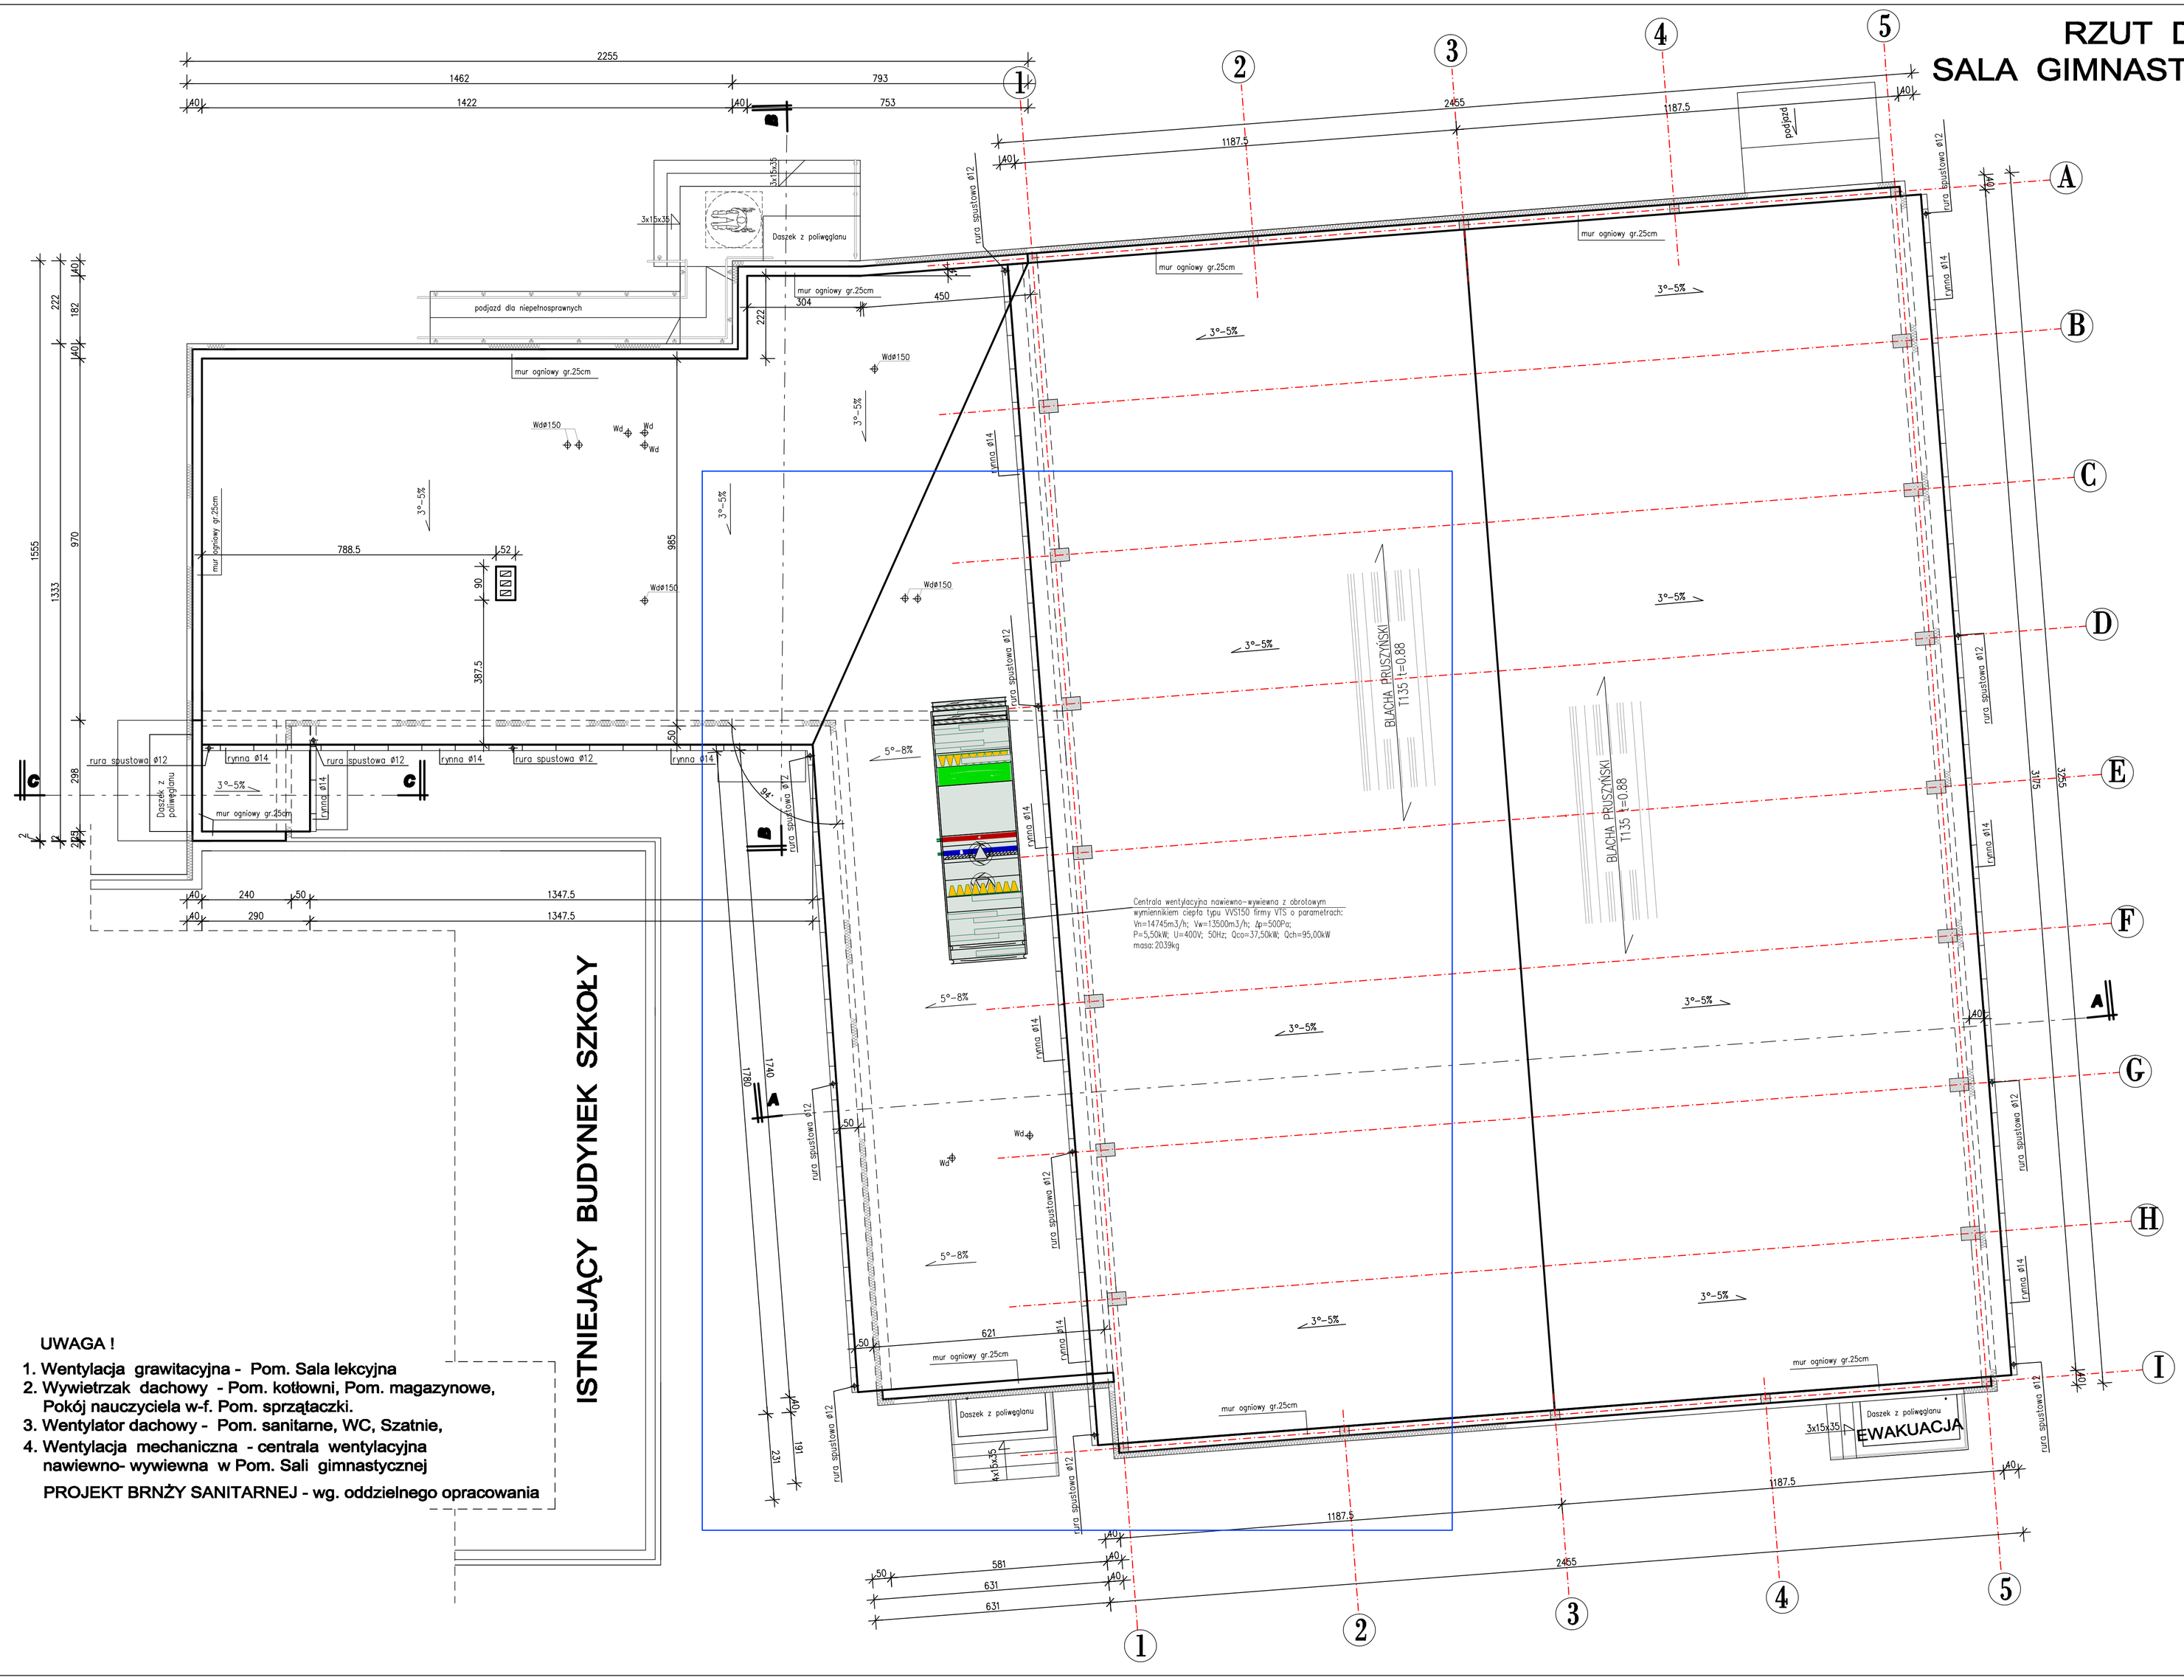

UWAGA !

1. Wentylacja grawitacyjna - Pom. Sala lekcyjna
2. Wywietrzak dachowy - Pom. kotłowni, Pom. magazynowe, Pokój nauczyciela w-f. Pom. sprzątaczki.
3. Wentylator dachowy - Pom. sanitarne, WC, Szatnie,
4. Wentylacja mechaniczna - centrala wentylacyjna nawiewno- wywiewna w Pom. Sali gimnastycznej

PROJEKT BRNŻY SANITARNEJ - wg. oddzielnego opracowania

NR PROJEKTU 06/2020	OBIEKT ROZBUDOWA BUDYNKU SZKOŁY O POMIESZCZENIA SALI GIMNASTYCZNEJ Z ZAPLECZEM		
ADRES BUDOWY	63-405 Rososzyce ul. Kaliska dz.nr 430, gmina Sieroszewice		
INWESTOR	Urząd Gminy 63-405 Sieroszewice, ul. Ostrowska 65		
TREŚĆ RYSUNKU	RZUT DACHU		NR RYS. A-2
BRANŻA BUDOWLANA	STADIUM PROJEKT BUDOWLANY	SKALA 1:100	DATA październik 2020
KIEROWNIK PRACOWNI Uprawn. do projektowania z ograniczeniami w specjal. konstrukcyjno-budowlanej i architektonicznej	Janusz MICHALSKI Nr upr. BN 10.9/63/79		PODPIS
PROJEKTANT ARCHITEKTURY Uprawn. do projektowania bez ograniczeń w specjalności architektonicznej	mgr inż. arch. Wiesław MOTYL Nr upr.UAN 7342-66/91		PODPIS
SPRAWDZAJĄCY PROJEKTANT ARCHITEKTURY Uprawn. do projektowania bez ograniczeń w specjalności architektonicznej	mgr inż. arch. Włodzimierz CYBULKA Nr upr. 10/03/DOIA		PODPIS
ASYSTENT PROJEKTANTA	mgr inż. Sylwia KURZAWA		PODPIS

"B U D E X"
ZAKŁAD USŁUG PROJEKTOWYCH
JANUSZ MICHALSKI
63-400 OSTRÓW WIELKOPOLSKI
ul. CZARNIECKIEGO 63 Telefon 602 278 71 08
adres email: budex.ostrow@ up.pl

PRAWA AUTORSKIE ZASTRZEŻONE USTAWA Z DN. 4 LUTY 1994r.