1:100/100

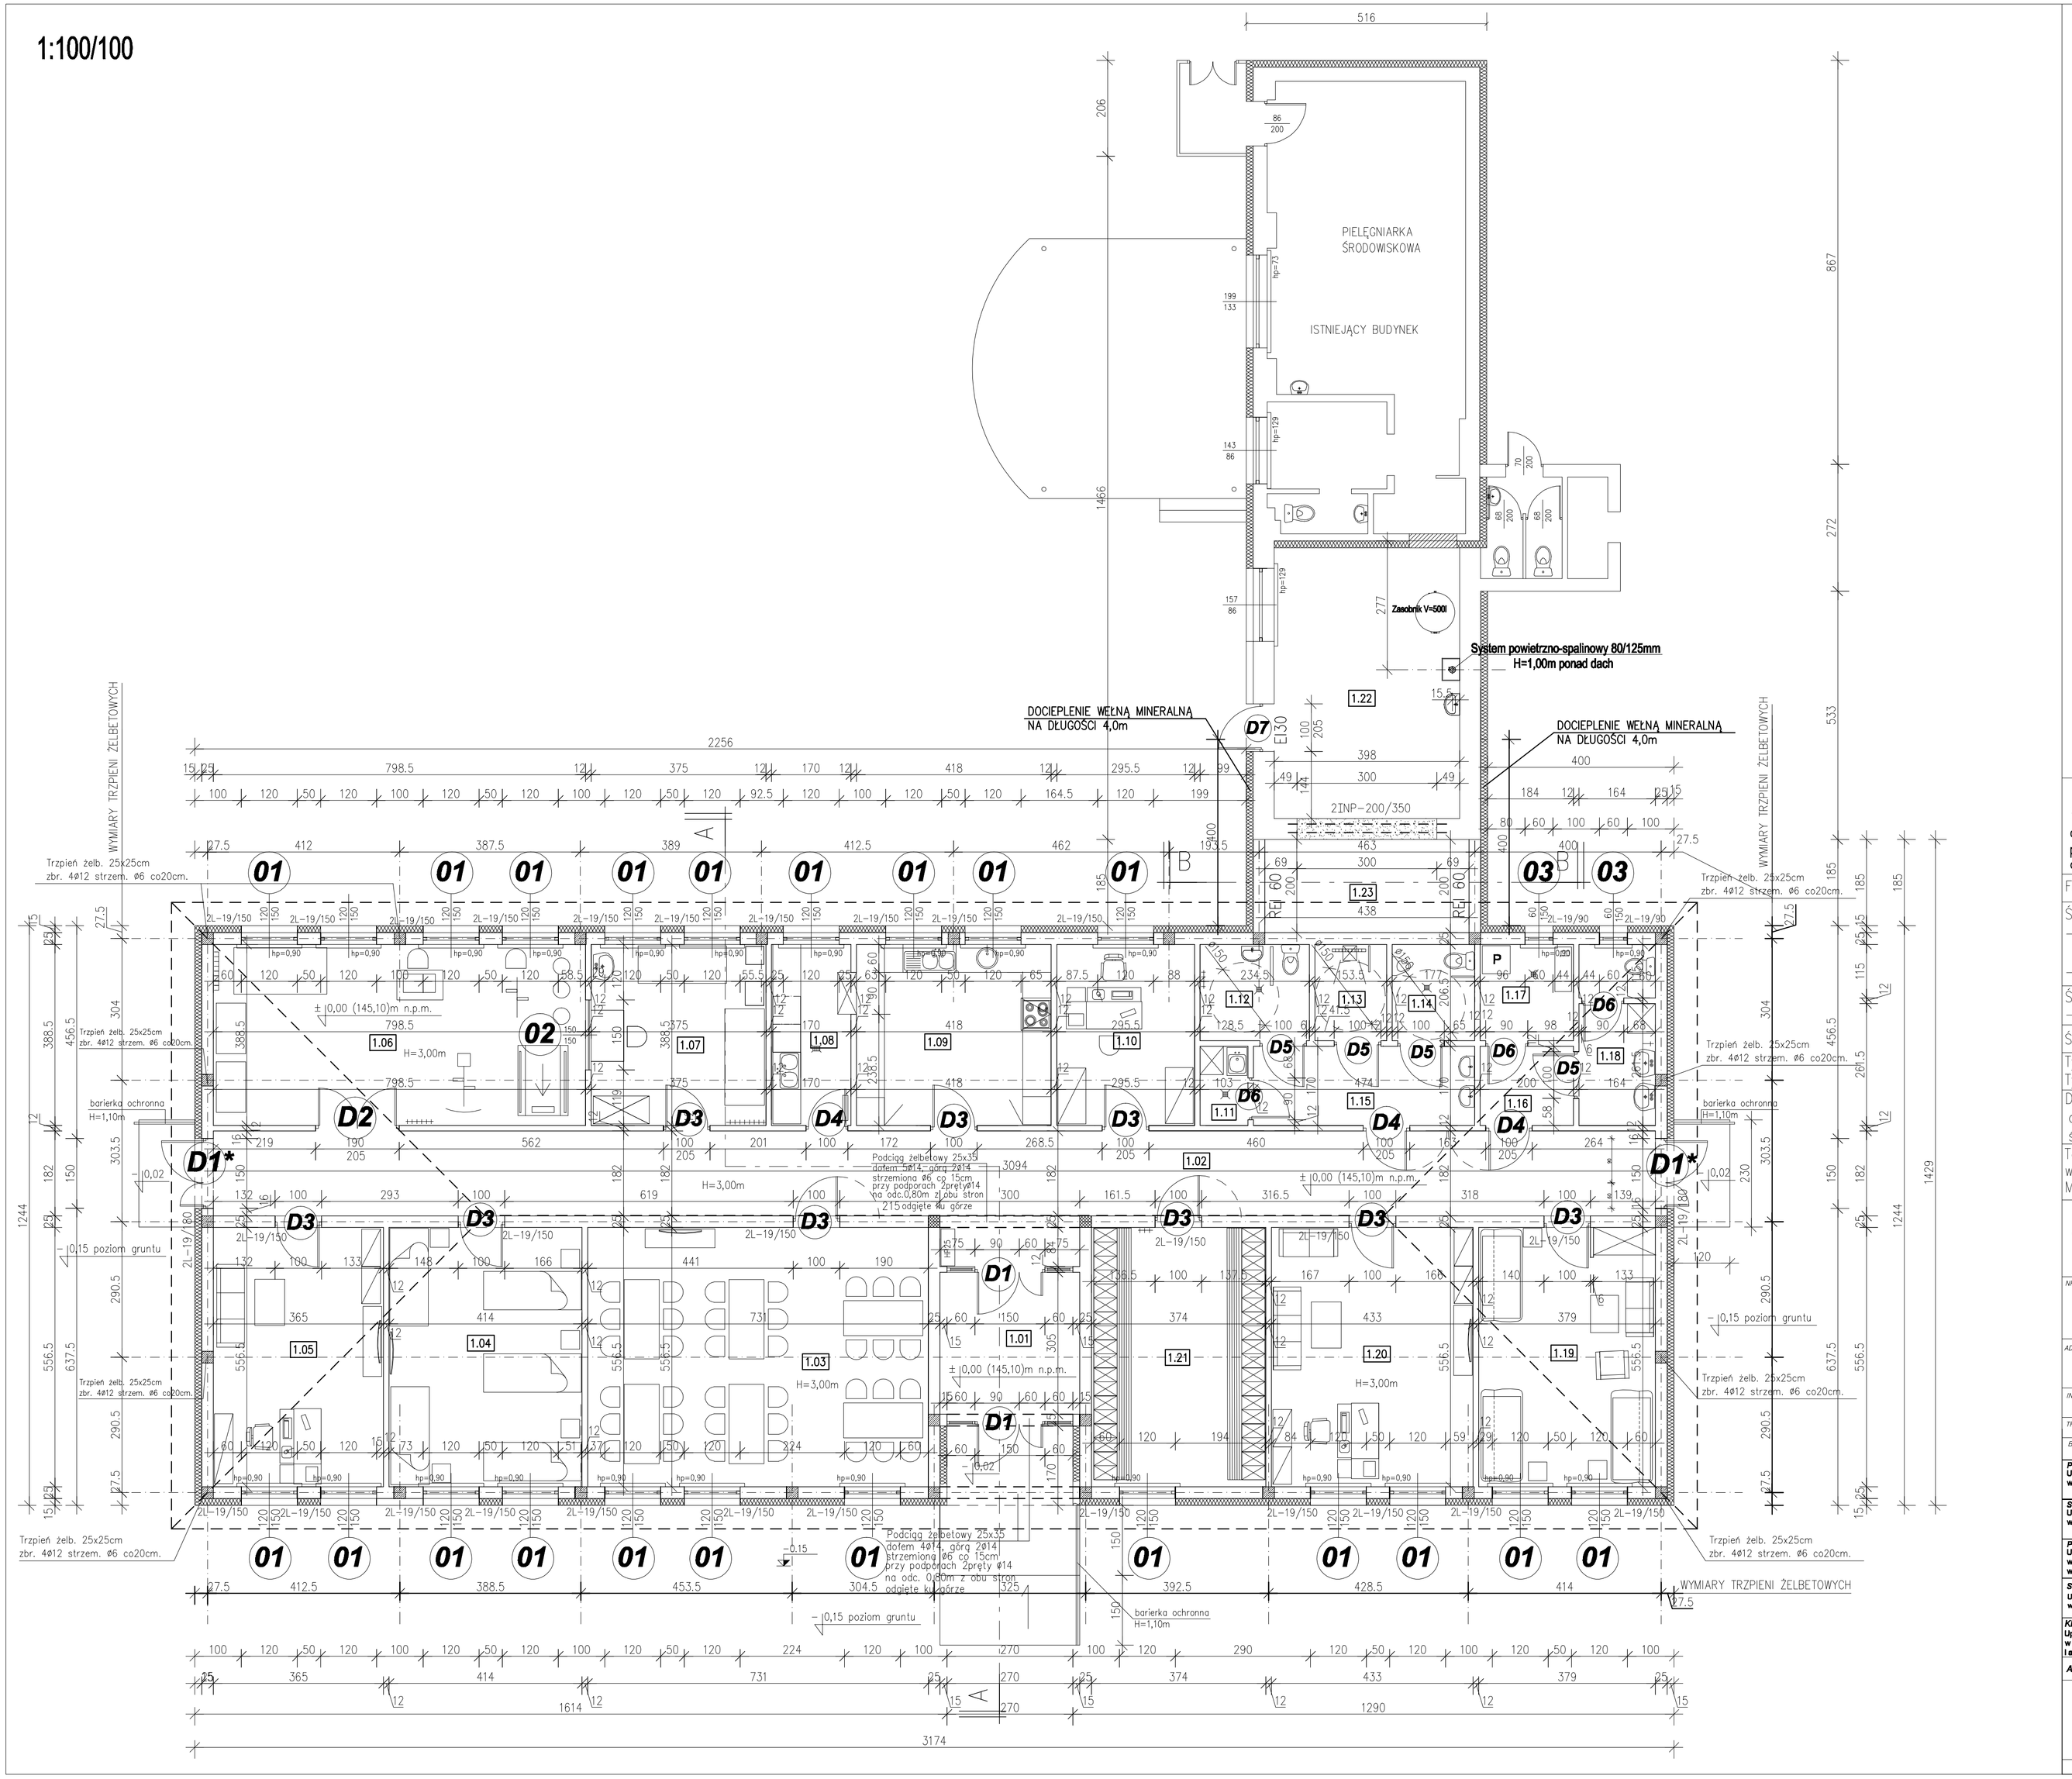

BUDYNEK DZIENNEGO DOMU WSPARCIA

RZUT PRZYZIEMIA 1:100

BILANS POWIERZCHNI

NR POM.	NAZWA POMIESZCZENIA	RODZAJ POSADZKI	POW. UŻYTK. [m2]
1.01	Wiatrołap	pł. ceramiczne	9,20
1.02	Komunikacja	wykł. p.c.v.	59,60
1.03	Jadalnia	wykł. p.c.v.	40,77
1.04	Pom. odpoczynku	wykł. p.c.v.	23,12
1.05	Pom. klubowe	wykł. p.c.v.	20,38
1.06	Pom. ćwiczeń	wykł. p.c.v.	31,08
1.07	Pokój pielęgniarek	wykł. p.c.v.	14,70
1.08	Zmywalnia	pł. ceramiczne	6,60
1.09	Kuchnia	pł. ceramiczne	16,24
1.10	Pom. administracyjne	wykł. p.c.v.	11,48
1.11	Pom. gospodarcze	pł. ceramiczne	1,74
1.12	W-c kobiet	pł. ceramiczne	4,84
1.13	Umywalnia	pł. ceramiczne	3,18
1.14	W-c mężczyzn	pł. ceramiczne	3,65
1.15	Przedsionek	pł. ceramiczne	8,06
1.16	Przedsionek	pł. ceramiczne	3,42
1.17	Pom. magazynowe	pł. ceramiczne	4,13
1.18	W-c personelu	pł. ceramiczne	6,36
1.19	Pom. terapii	wykł. p.c.v.	21,12
1.20	Pom. klubowe	wykł. p.c.v.	24,13
1.21	Szatnia	wykł. p.c.v.	20,89
1.22	kotłownia z maszynownią	pł. ceramiczne	23,10
1.23	Łącznik	pł. ceramiczne	8,46
	SUMA POWIERZCHNI		366,25m2

UWAGA!
Podciąg żelbetowy 25x35cm L=3,50m (patrz wejście głowne)
dołem 5ø14, górą 2ø14 strzemiona ø6 co 15cm
przy podporach 2 pręty ø14 na odc.0,80m z obu stron
odgięte ku górze (PATRZ RYS. NR 9)

Filarki z cegły pełnej 25x25cm pod oparcie nadproży, podciągów

Ściany zewnętrzne gr.40cm na zaprawie murarskiej cem.-wap. marki 5:
-ściana konstr. gr.25cm z pustak ceramiczny ścienny U-220, POROTHERM
-styropian gr.15cm jako dociepienie ścian zewnętrznych

Ściany wewnętrzne gr.25cm na zaprawie murarskiej cem.-wap. marki 5:
-pustak ceramiczny ścienny U-220 MAX

Ściany wewnętrzne gr.12cm z:cegła ceramiczna lub w systemie z płyt GKF

Tynki zewnetrzne: tynk cienkowarstwowy wg systemu dociepleń
Tynki wewnetrzne: tynk cem.-wap gr.2cm + gładź gipsowa

Drewniane elementy konstrukcji zaimpregnować środkiem grzybobójczym, owadobójczym i przeciwwilgociowym oraz uodpornić na działanie ognia środkiem Pyrolak W-10 lub Pyrochron S-4

Taras oraz podest wejściowy frontowy w spadku ok.0,5%
wyłożyć płytkami mrozoodpornymi antypoślizgowymi
Murek podestu obłożyć płytkami klinkierowymi lub wymurować z klinkieru

POWIERZCHNIA ZABUDOWY - 404,40m2

NR PROJEKTU: 13/2016	OBIEKT: **BUDOWA BUDYNKU DZIENNEGO DOMU WSPARCIA**	
ADRES BUDOWY	**63-405 Sieroszewice Latowice ; dz.nr 758/4, 758/6, 758/10, 757 obręb ew.: 0004; jednostka ewidencyjna:301707_2**	
INWESTOR	**Gmina Sieroszewice ul. Ostrowska 65, 63-405 Sieroszewice**	
TREŚĆ RYSUNKU	**RZUT PRZYZIEMIA**	NR RYS. **2**
BRANŻA: BUDOWLANA	STADIUM: PROJEKT BUDOWLANY / SKALA: **1:100**	DATA: PAŹDZIERNIK 2016
PROJEKTANT ARCHITEKTURY Upr.bud. do projektowania bez ograniczeń w specjalności architektonicznej	mgr inż. arch. Wiesław MOTYL Nr upr.UAN 7342-66/91	PODPIS
SPRAWDZAJĄCY ARCHITEKTURĘ Upr.bud. do projektowania bez ograniczeń w specjalności architektonicznej	mgr inż. arch. Włodzimierz CYBULKA Nr upr. 10/03/DOIA	PODPIS
PROJEKTANT KONSTRUKCJI Upr.bud. do projektowania bez ograniczeń w specjal.konstrukcyjno-budowlanej w zakresie konstr.budowlanych	inż. Jan CZABAŃSKI Nr upr.UAN 7342-30/91	PODPIS
SPRAWDZAJĄCY KONSTRUKCJĘ Upr.bud. do projektowania z ograniczeniami w specjal. konstrukcyjno-budowlanej	mgr inż. Marian WALCZAK Nr upr. UAN 8386-105/90	PODPIS
KIEROWNIK PRACOWNI Upr.bud. do projektowania z ograniczeniami w specjal. konstrukcyjno-budowlanej i architektonicznej	Janusz MICHALSKI Nr upr. BN 10.9/63/79	PODPIS
ASYSTENT PROJEKTANTA	mgr inż. Sylwia KURZAWA	PODPIS

"B U D E X"
ZAKŁAD USŁUG PROJEKTOWYCH
JANUSZ MICHALSKI
63-400 OSTRÓW WIELKOPOLSKI
ul. CZARNIECKIEGO 63 Telfax: 062 738 71 09
adres email: budex.ostrow@ op.pl

PRAWA AUTORSKIE ZASTRZEŻONE USTAWA Z DN. 4 LUTY 1994r.