


1:100/100

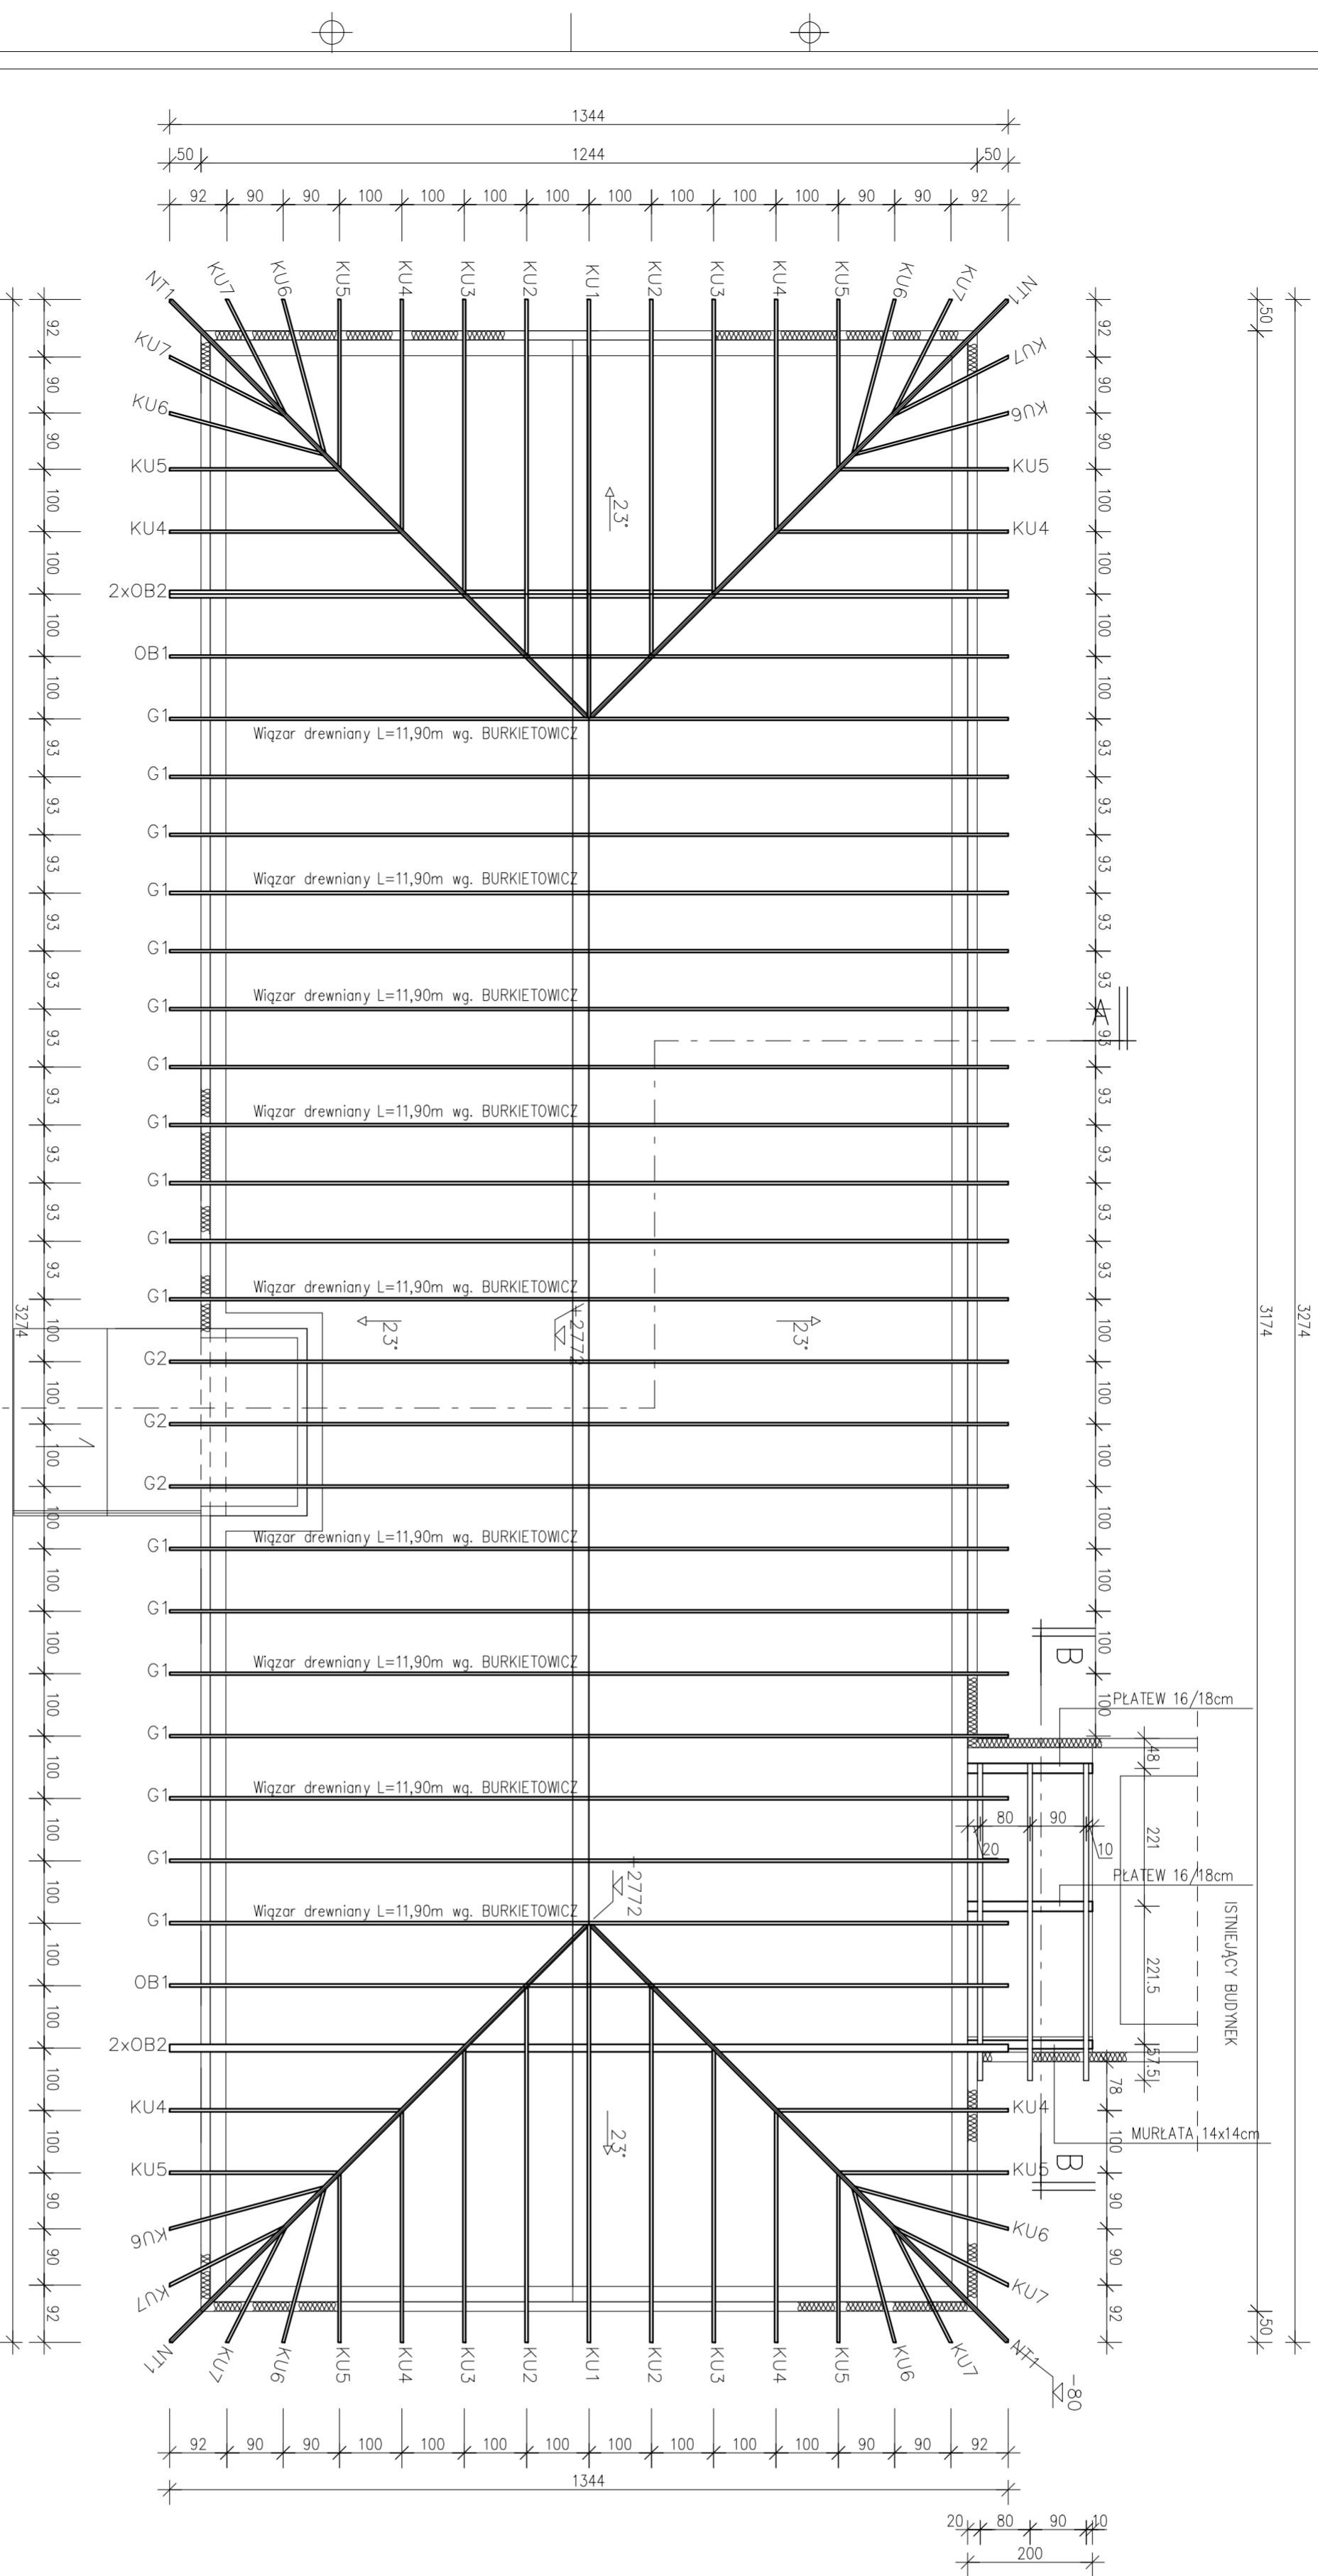


BUDYNEK DZIENNEGO DOMU WSPARCIA

RZUT WIĘZARÓW DREWNIANYCH 1:100

Drewniane elementy konstrukcji zaimpregnować środkiem grzybobójczym, owodobójczym i przeciwilgociowym oraz uodpornić na działanie ognia środkiem Pyrolok W-10 lub Pyrochron S-4
Wymiary konstrukcji drewnianej skorygować na budowie

Mocowanie murłat za pomocą kotew tójkowych M16 o dł.40cm zakotwionych na gł.20cm w trzpieniach żelbetonowych
Murłaty położyc na podkładzie izolującym z papy
WIĄZARY DACHOWE DREWNIANE WYKONAĆ WG. OPRACOWANIA "BURKIETOWICZ"

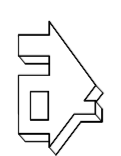NR PROJEKTU 13/2016		OBJEKT BUDOWA BUDYNKU DZIENNEGO DOMU WSPARCIA	
ADRES BUDOWY Gmina Sieroszewice 63-405 Sieroszewice ul. Ostrowie 65, 63-405 Sieroszewice obryt ew.: 0004; Jednostka ewidencyjna: 38707_2		INWESTOR Gmina Sieroszewice ul. Ostrowie 65, 63-405 Sieroszewice	
INWESTOR TĘCIEŻ PRUSIKI BRZYKA BUDOWLANIA		NR RYS. 3	
PROJEKTANT RZUT WIĘZARÓW DREWNIANYCH Skala: 1:100		DATA PAŹDZIERNIK 2016	
OPIS Inż. Jan CZARŃSKI Nr upr./IAN 7342-20/91		OPIS Inż. Jan Czarniński Nr upr./IAN 8386-105/90	
OPIS Urząd do sprawienia i opiewania Sprawozdający konstrukcję Urząd do sprawienia i opiewania Sprawozdający konstrukcję		OPIS Janusz Michalski Nr upr./BN 10.9/63/79	
OPIS KIEROWNIK PROJEKTU Wzrost i wykształcenie w specjal. konstruktorskiej i technicznej		OPIS mgr inż. Sylwia Kurzak	
OPIS ASYSTENT PROJEKTANTA		OPIS	
 <p>"BUD.F.V." ZAKŁAD USŁUG PROJEKTOWYCH JANUSZ MICHAŁSKI 63-405 OSTROWIE WIELKOPOLSKI ul. Ostrowie 65, tel. 79 81 08 59 www.bud.f.v.pl</p>		<p>PIKNIK ARCHITECTURAL DESIGN S.A. UL.7 MIEJ 10</p>	